

AZAROV S

Viite. 5380

AZAROV'S



Viite. 5380 |

Huvilaprojekti Ospedaletissa 600 neliömetriä

SOPIMUS
VENDITE

SUUNNITELMA
1/2

HINTA
€ 1.500.000

PINTA
600 M²

ENERGIALUOKITUS
A : 111,78 KWH/M²A

LÄMMITYS
AUTONOMO

MAKUuhuoneita
4

VEDI SUL SITO


KYLPYHUONEET
5

LISÄPALVELUT

Signalointi, Ilmastointi, Sisäänrakennetut vaatekaapit, Hissi, Kylpyhuone, Parveke, Baari, Grilli, Kellari, Suihku, Autotalli, Puutarha, Internet, kuntosali, Allas, Parkkipaikka, terassi, Merinäköala, Vuoristonäköala

AZAROV'S



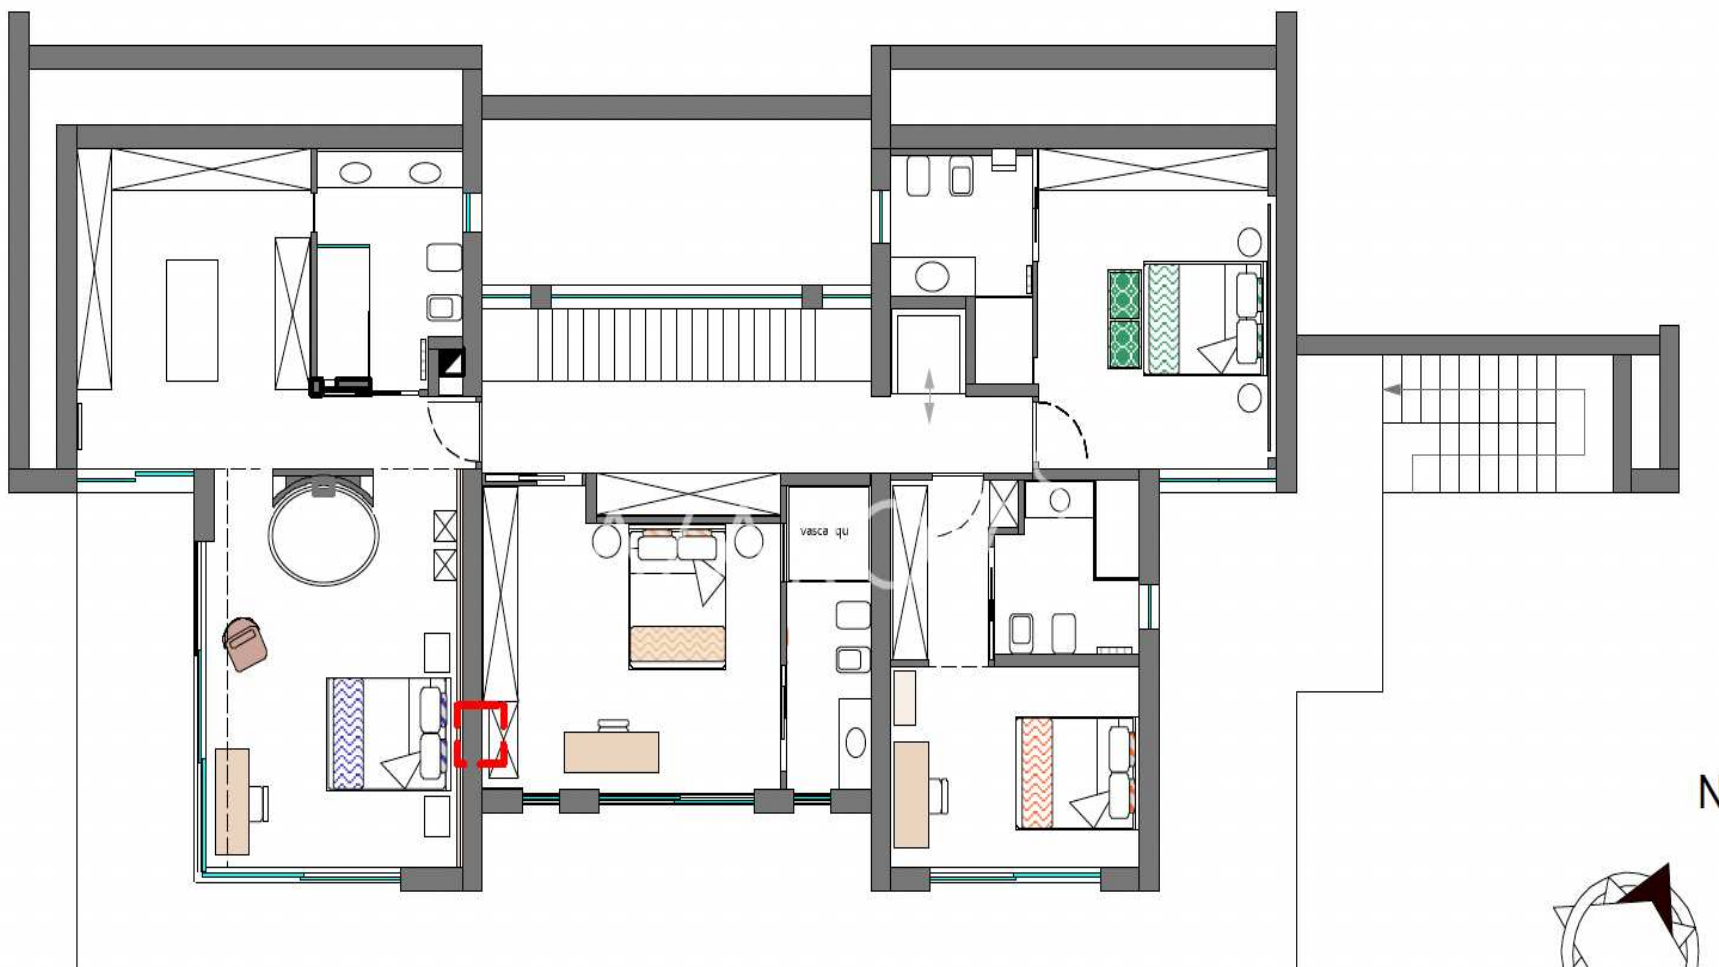

N








* NB: PER MIGLIORE COMPRENSIONE GRAFICA DELL'AMBIENTO PROSPETTICO DEL TERRENO, E' STABILITAMENTE ONESIMA LA RAPPRESENTAZIONE GRAFICA DELLE PIANTAZIONI DI CUIA NEL ASSEGNERIA AMBIENTALE A PRIMA DETT E STIPENDI AUTORE


TABELLA VEGETAZIONALE

 Fritillaria	 Larkspur	 Rosa	 Muscovy	 Paradise
 Bougainvillea	 Lavender	 Phlox	 Bamboo	
 Echinacea	 Aquilegia	 Rosa	 Olea	
 Ornithogalum	 Ornithogalum	 Ornithogalum		

SEZIONE PAESAGGISTICA scala 1:200

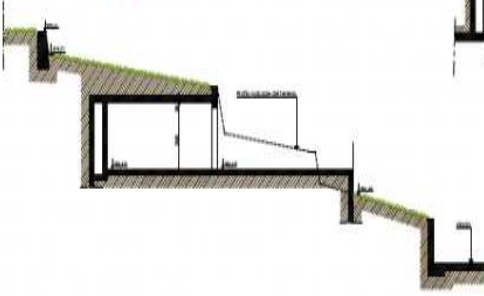

PIANTA BOX AUTO scala 1:100

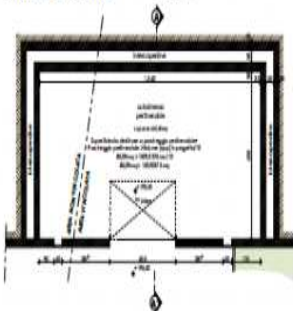

PLANIMETRIA GENERALE scala 1:200



Legenda

- linea area vincolata
- confini catastali
- 1790 m.s.l.m. confini catastali
- ▀ fabbricati
- confini lotto



AZAROV^S

fi.azarovs.com a@azarovs.ru

SANREMO

Corso Imperatrice, 8
(+39) 0184639032 (+39) 3884227146