

AZAROV S

Viite. 5609

PLANIMETRIA TERRENO

scala 1:200



Viite. 5609 |

Projekti valmis talon rakentamista varten Sanremoon

SOPIMUS
VENDITE

SUUNNITELMA
1

HINTA
€ 170.000

PINTA
150 M²

ENERGIALUOKITUS
A : 111,78 KWH/M²A

LÄMMITYS
AUTONOMO


MAKUuhuoneita
4

VEDI SUL SITO

KYLPYHUONEET
3

LISÄPALVELUT

Signalointi, Ilmastointi, Sisäänrakennetut vaatekaapit, Kylpyhuone, Baari, Grilli, Takka, Suihku, Puutarha, Internet, Parkkipaikka

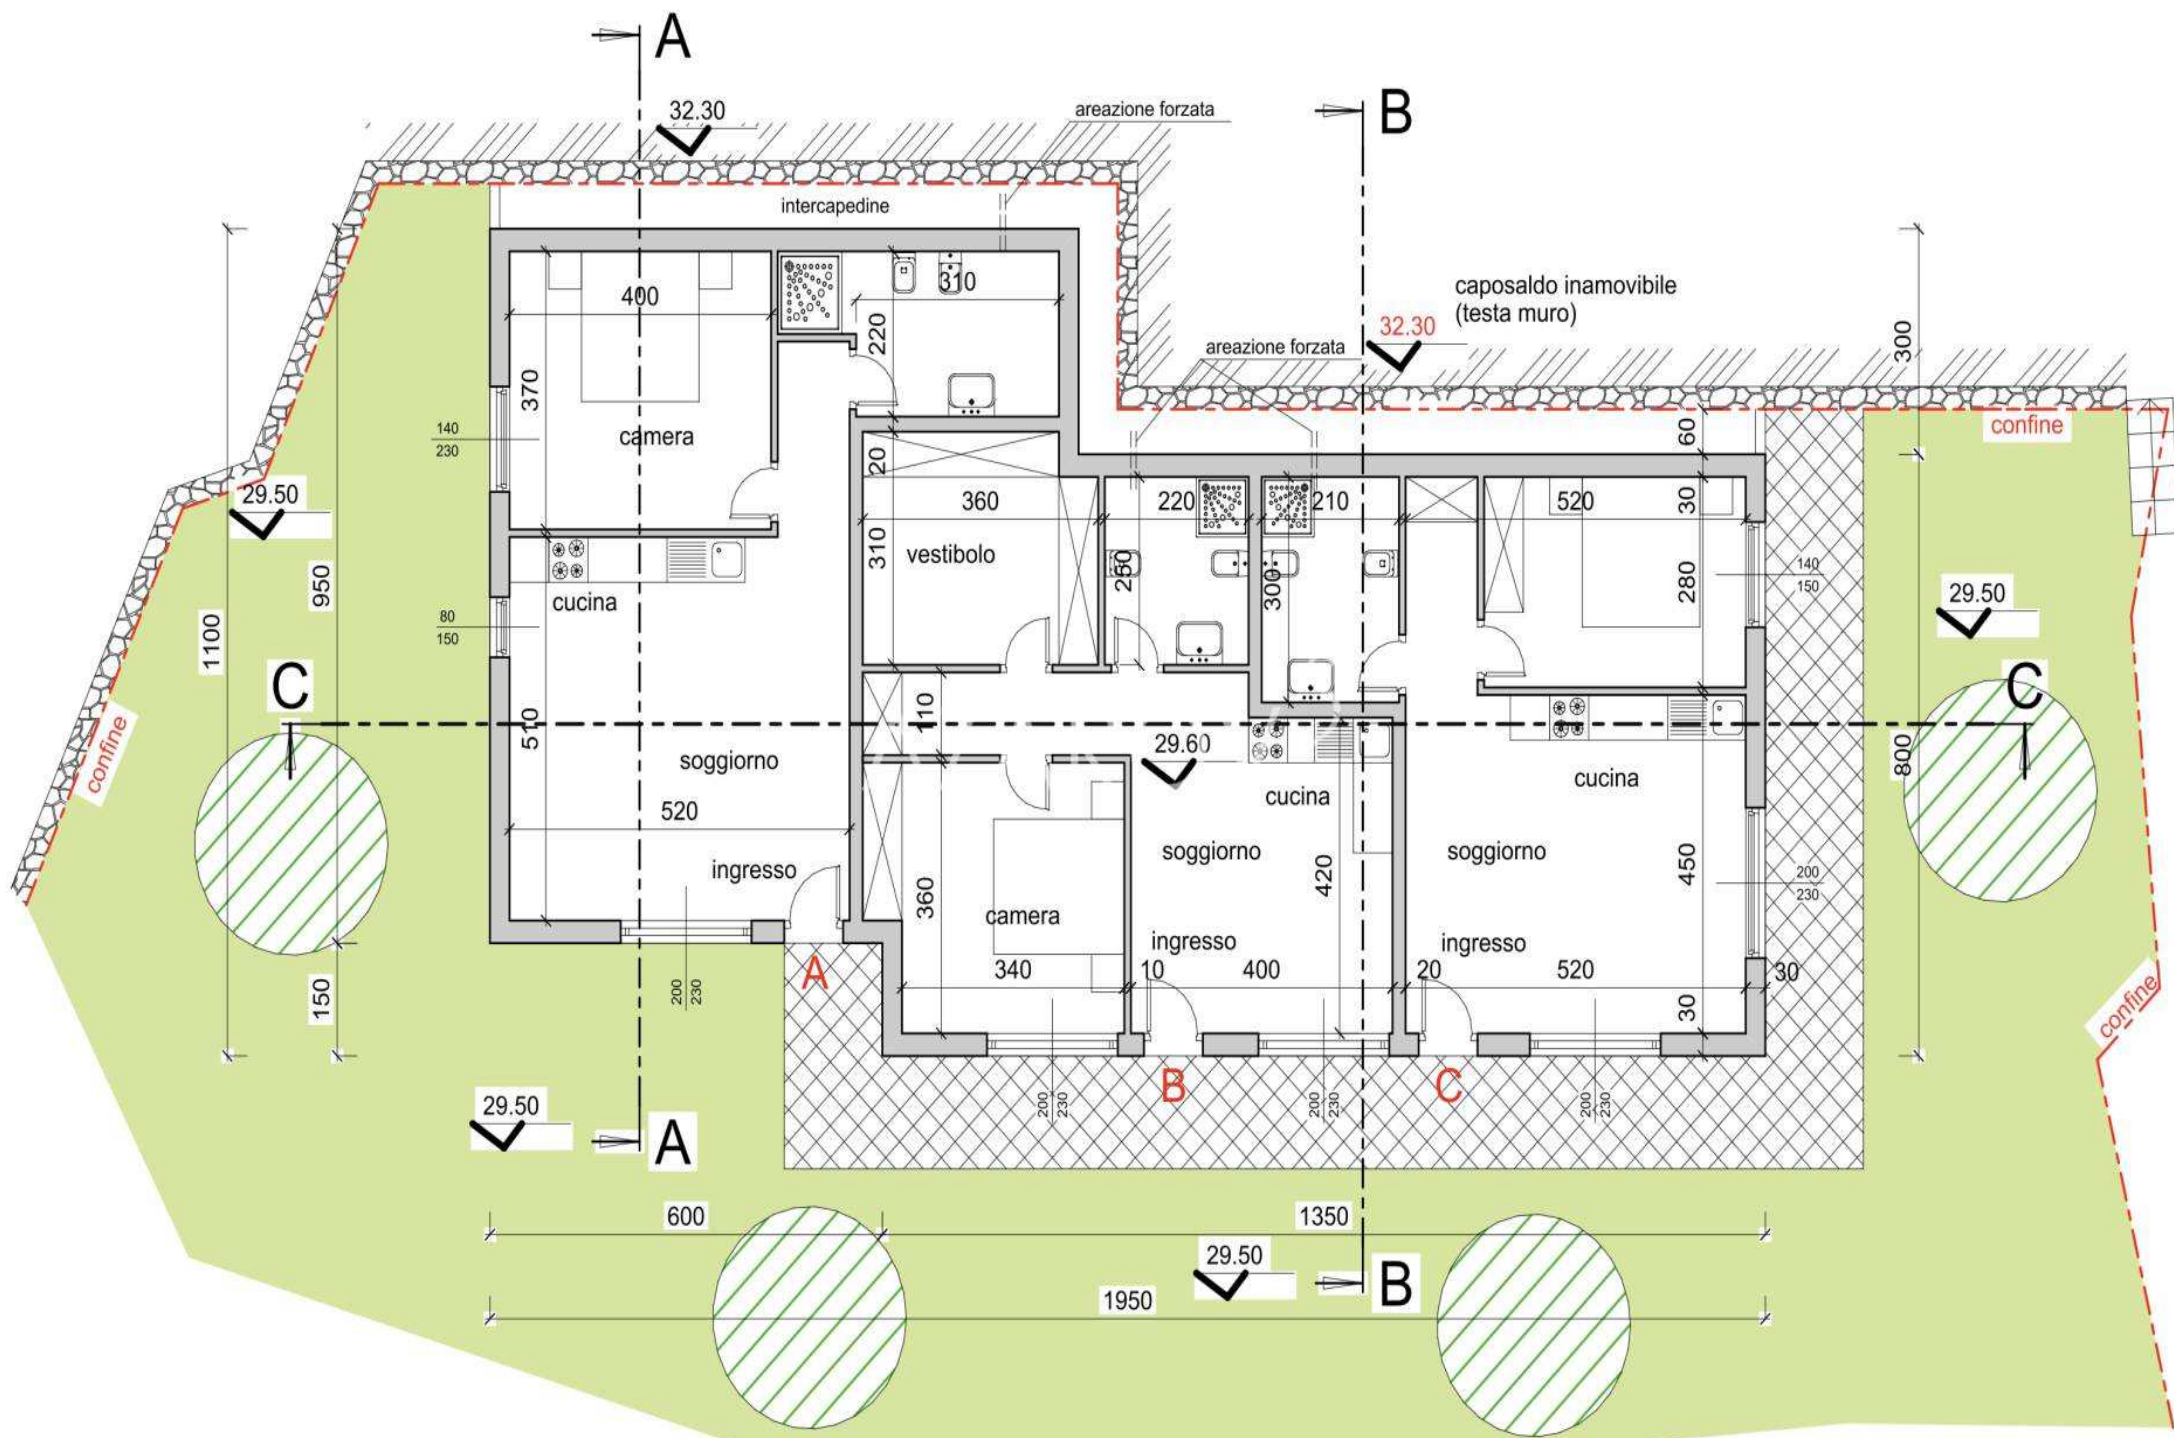

RAPPORTI AEROILLUMINANTI

PIANO TERRA

VANO SUPERFICIE SUPERF. FINESTRATA SUPERF. FINESTRATA


PLANIMETRIA TERRENO

scala 1:200



PROSPETTO SUD

scala 1:100

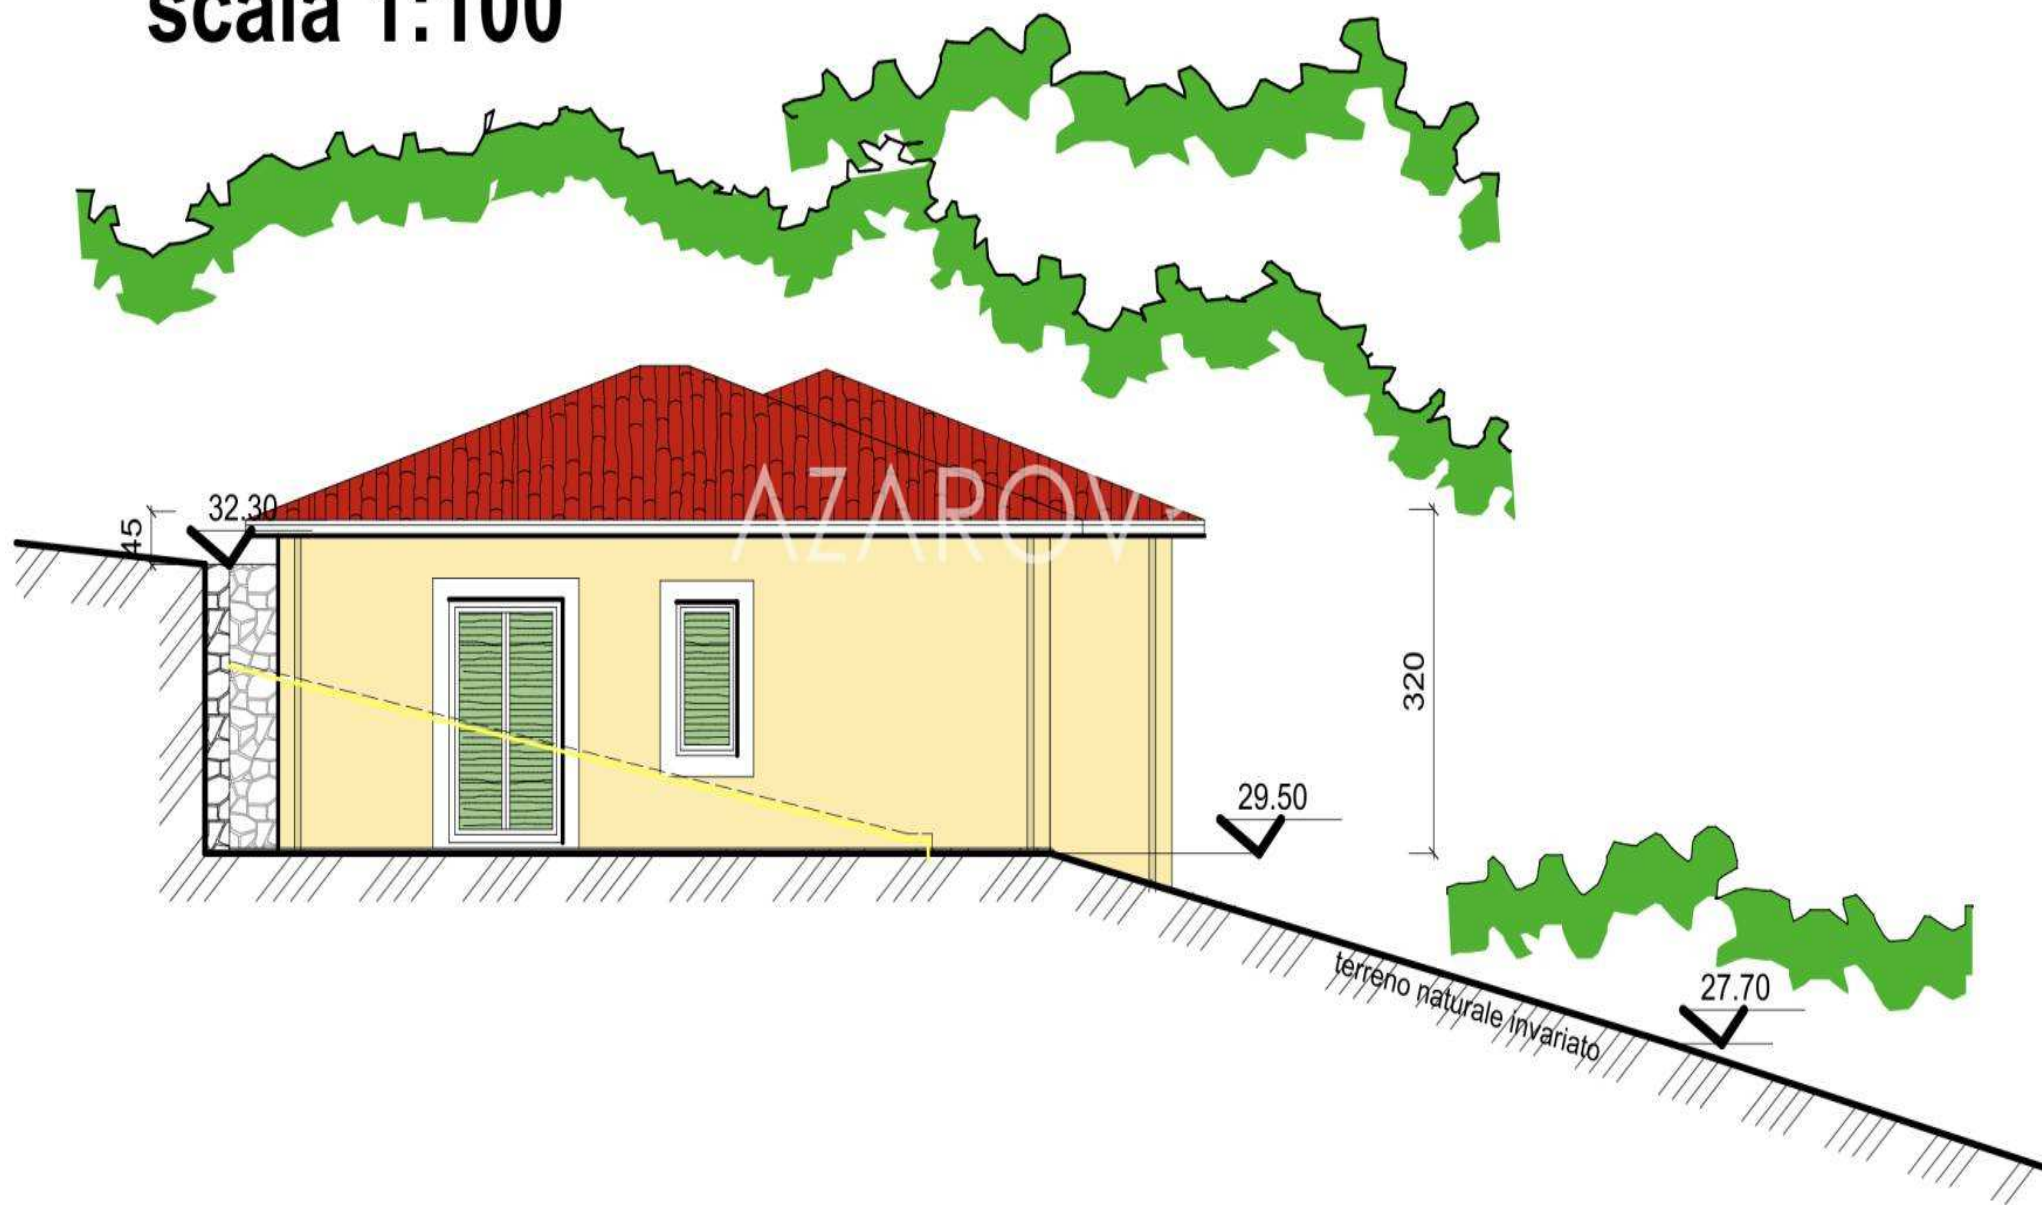

PROSPETTO EST

scala 1:100



AZAROV^S

fi.azarovs.com a@azarovs.ru

SANREMO

Corso Imperatrice, 8
(+39) 0184639032 (+39) 3884227146