

AZAROV S

Viite. 5617



AZAROV

Viite. 5617 |

Kehitysmaa hyväksytyllä hankkeella Sanremossa

SOPIMUS
VENDITE

SUUNNITELMA
1

HINTA
€ 124.000

PINTA
80 M²

ENERGIALUOKITUS
A : 111,78 KWH/M²A

LÄMMITYS
AUTONOMO

MAKUuhuoneita
3

VEDI SUL SITO

KYLPYHUONEET
2

LISÄPALVELUT

Signalointi, Ilmastointi, Sisäänrakennetut vaatekaapit, Kylpyhuone, Baari, Grilli, Takka,
Kellari, Suihku, Autotalli, Puutarha, Internet, poreallas, Allas, terassi, Merinäköala,
Vuoristonäköala







AZAROV

SEZIONE B.B

scala 1:100

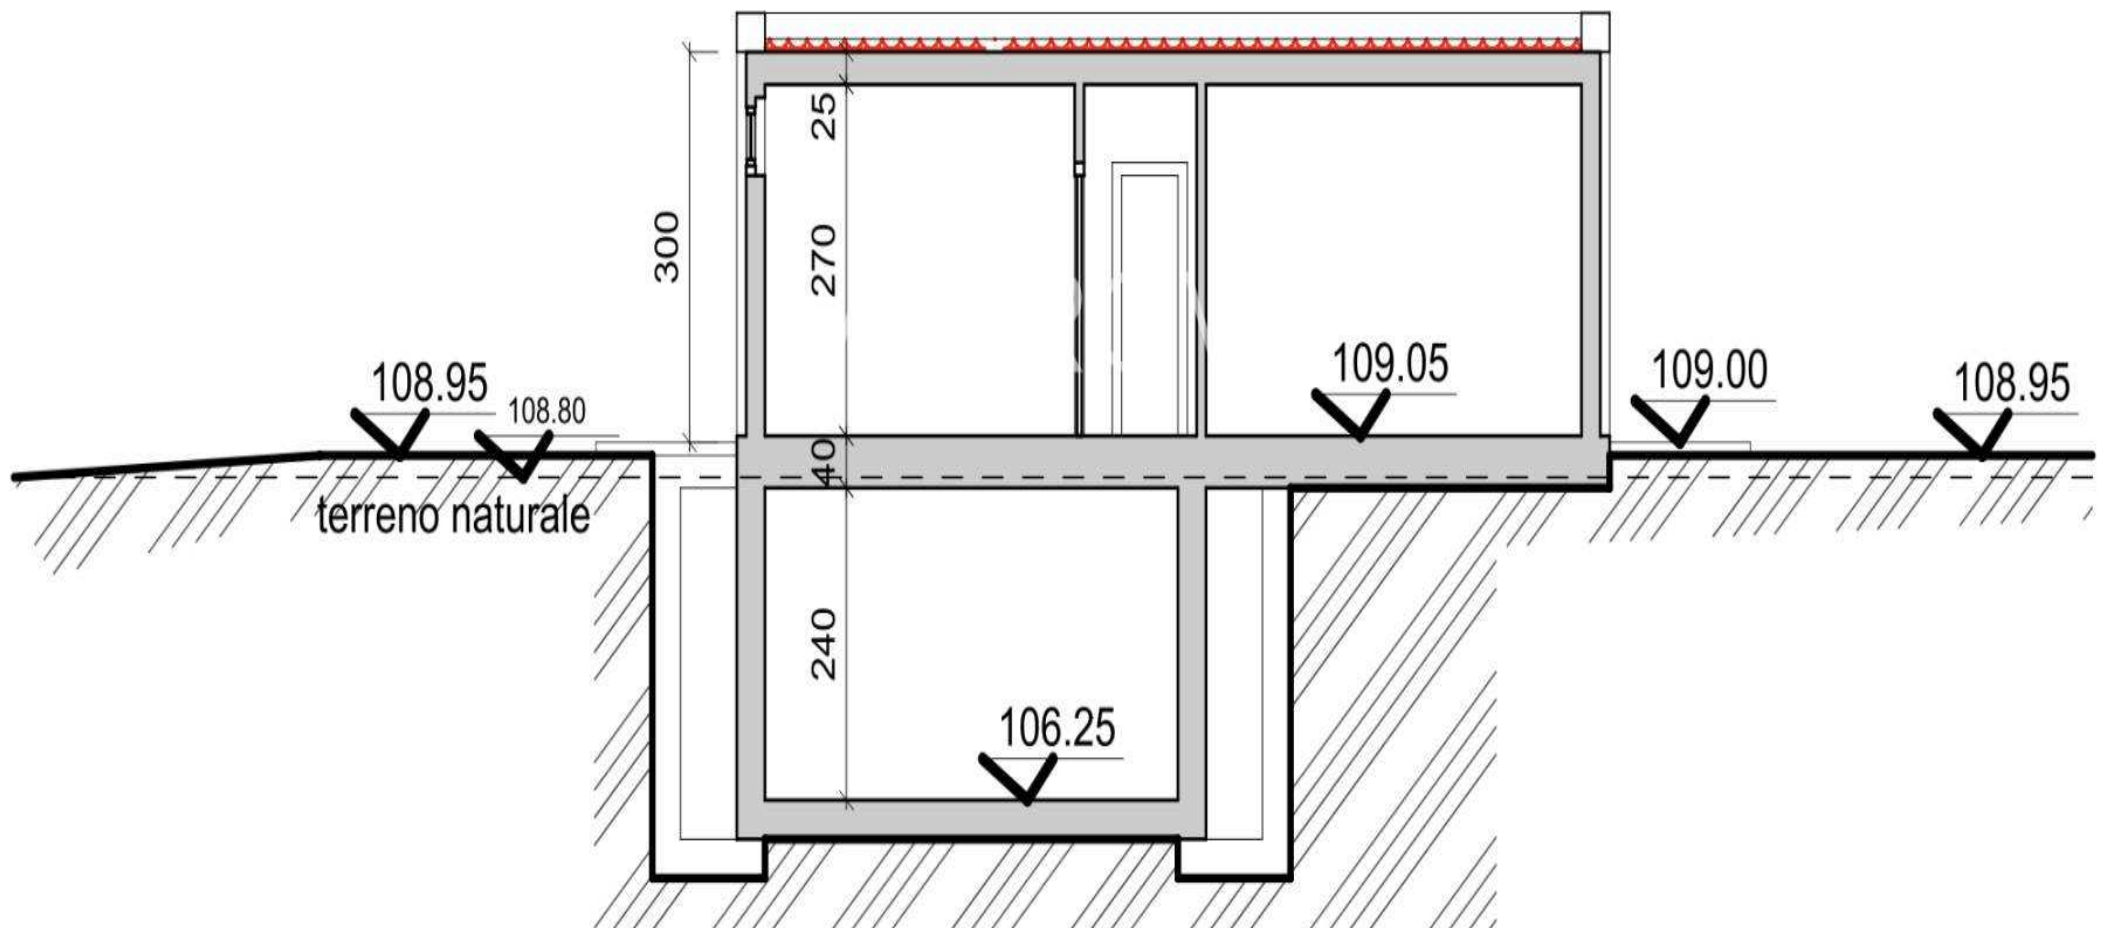

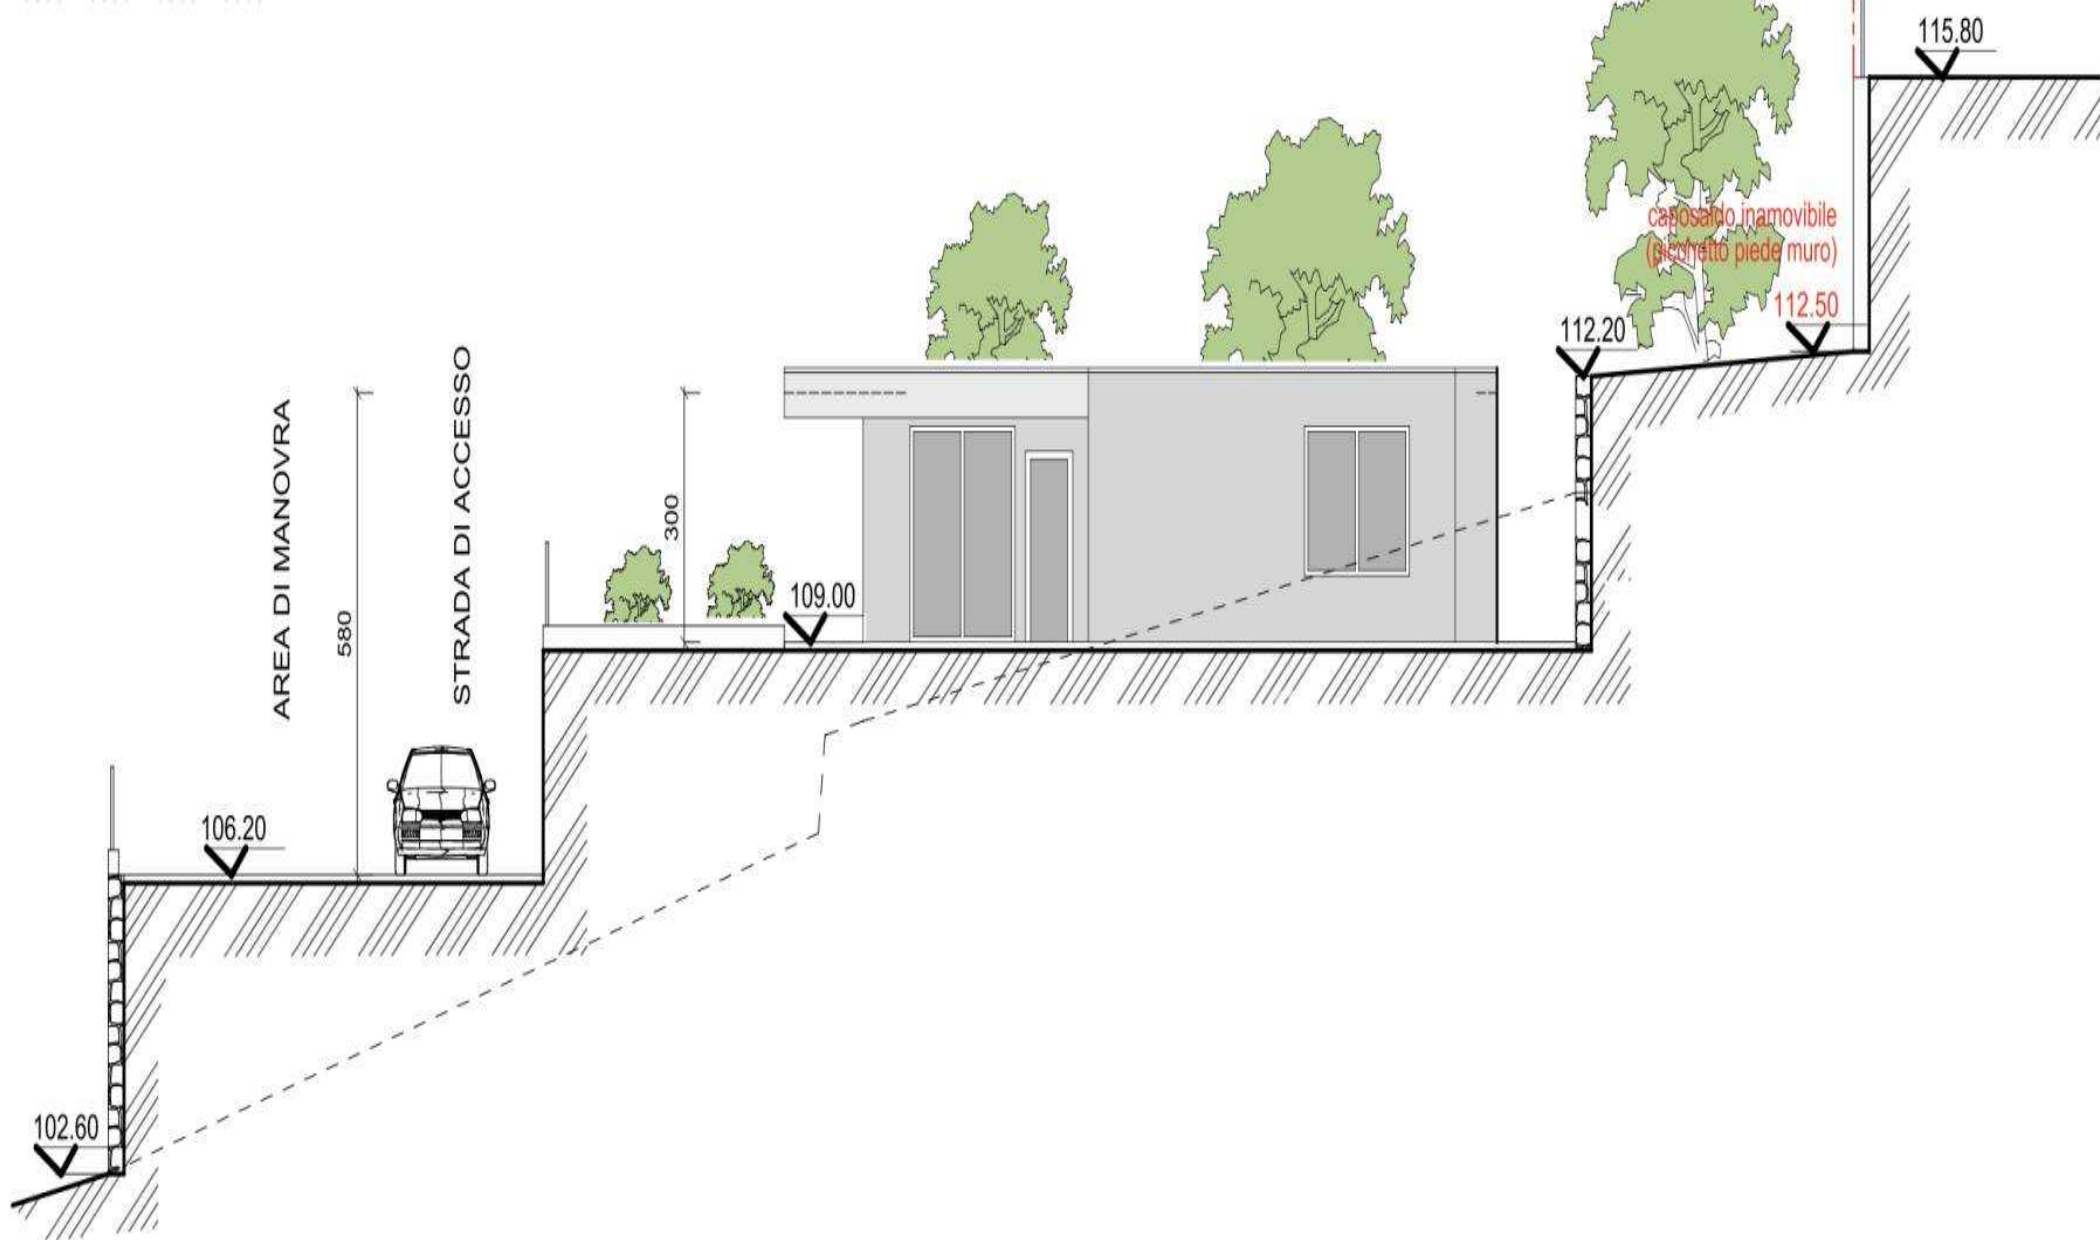

PROSPETTO NORD


scala 1:100



PROSPETTO SUD

scala 1:100



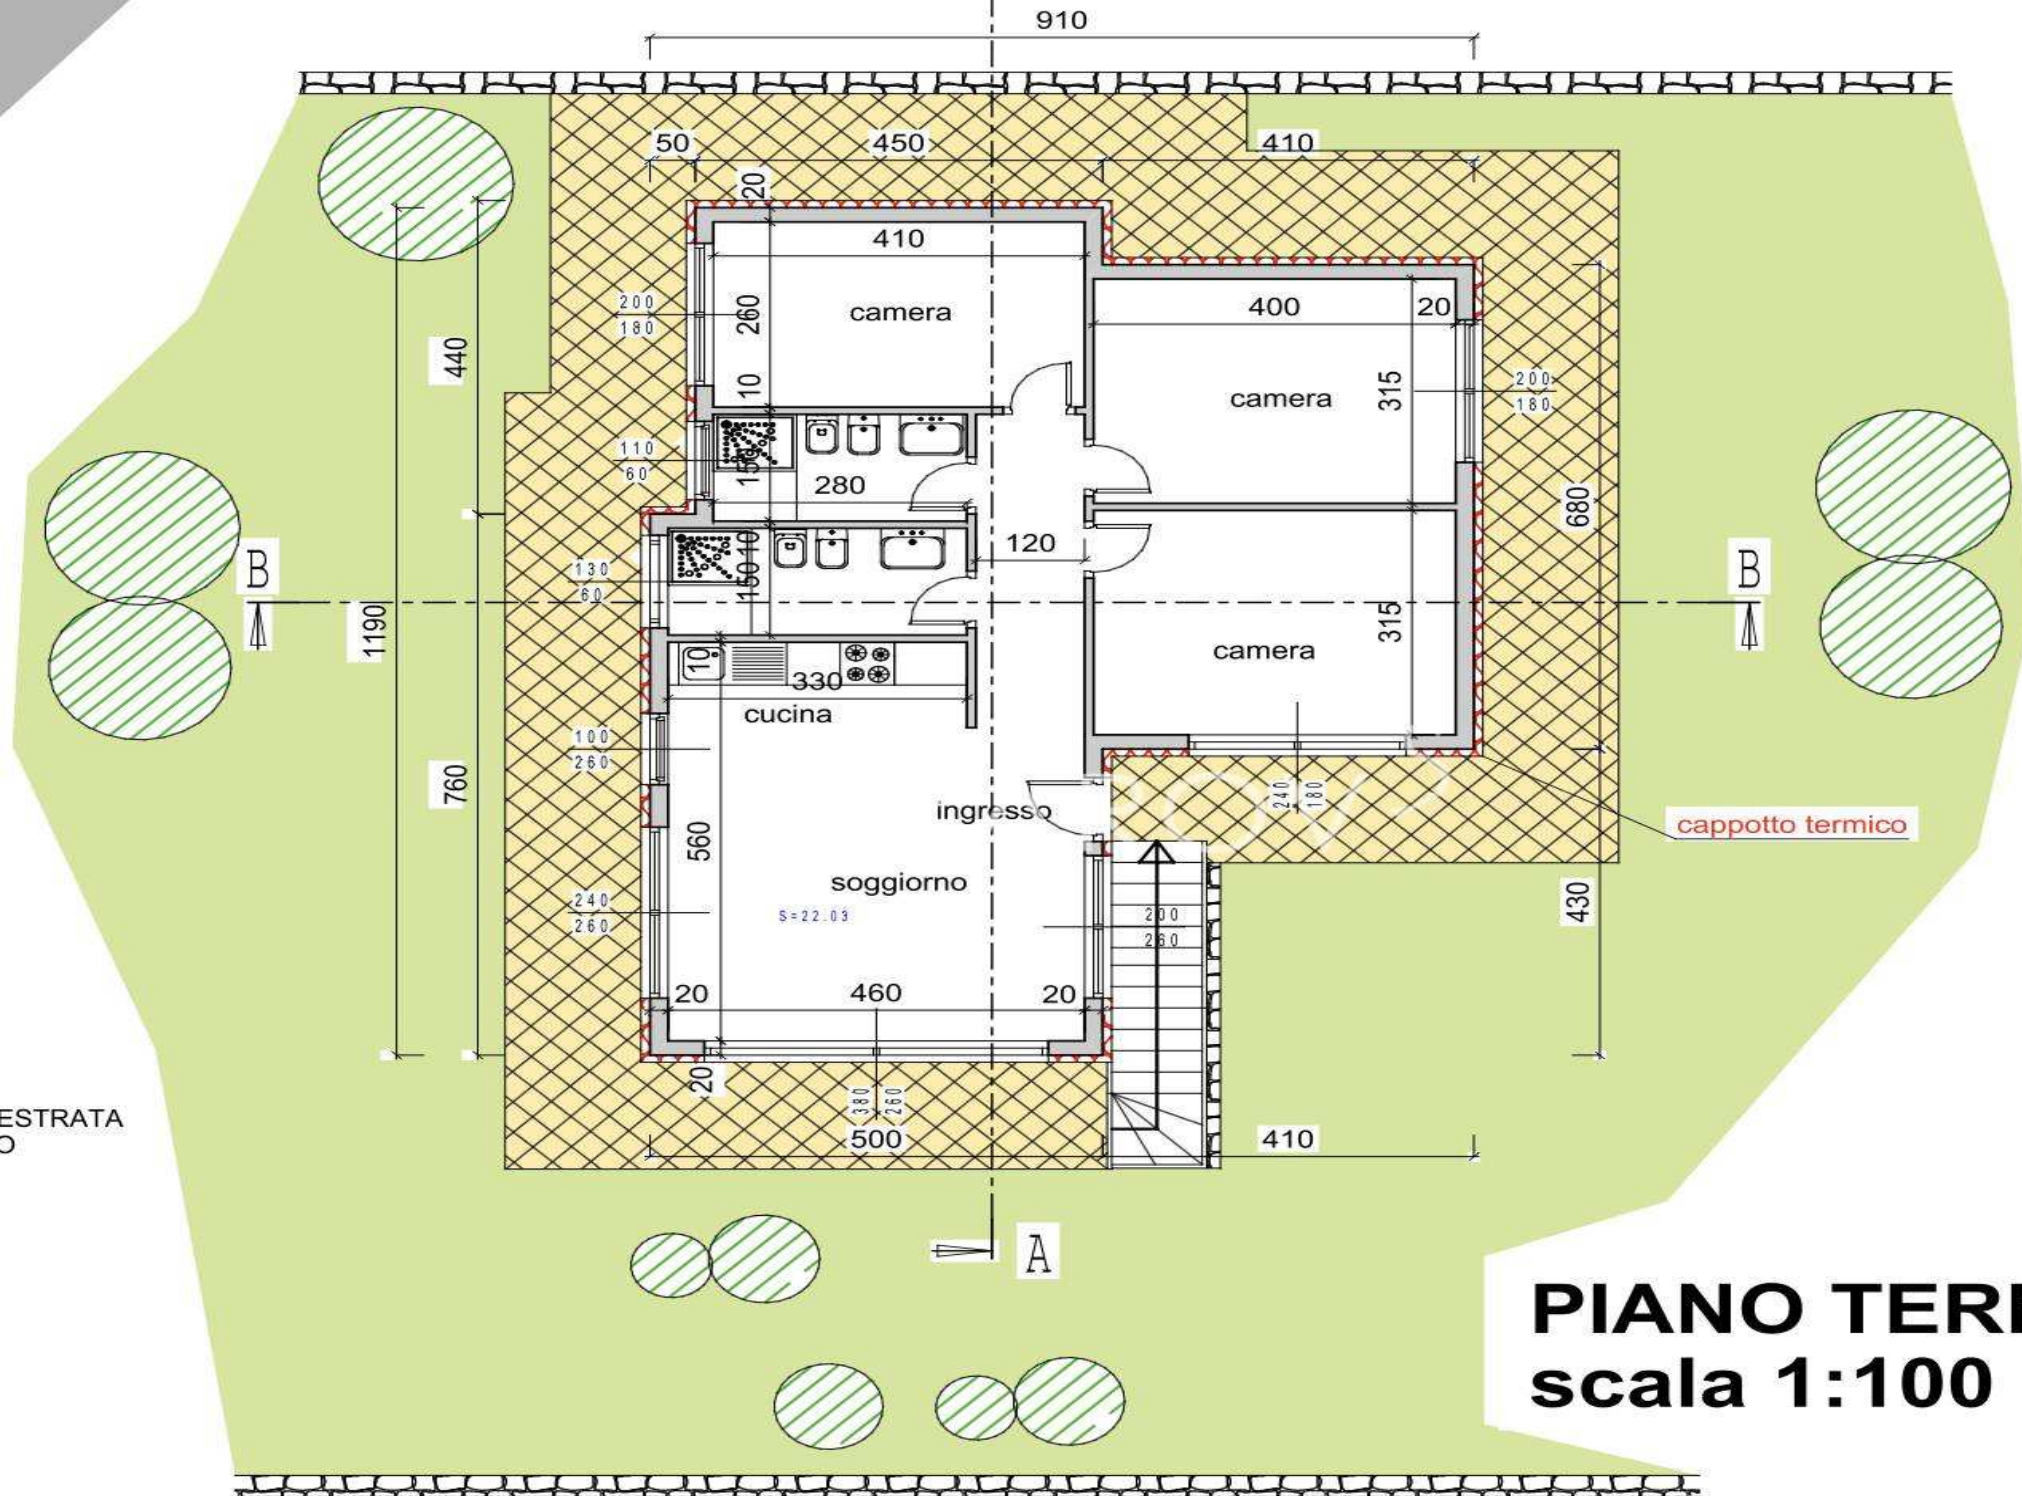

AZAROV^S

fi.azarovs.com a@azarovs.ru

SANREMO

Corso Imperatrice, 8
(+39) 0184639032 (+39) 3884227146