

AZAROV^S

Viite. 5618



Viite. 5618 |

Tontti hyväksytyllä hankkeella Sanremossa

SOPIMUS
VENDITE

SUUNNITELMA
1

HINTA
€ 150.000

PINTA
95 M²

ENERGIALUOKITUS
A : 111,78 KWH/M²A

LÄMMITYS
AUTONOMO

MAKUUHUONEITA
3

VEDI SUL SITO

KYLPYHUONEET
2


LISÄPALVELUT

Signalointi, Ilmastointi, Sisäänrakennetut vaatekaapit, Kylpyhuone, Parveke, Baari, Grilli,
Takka, Kellari, Suihku, Autotalli, Puutarha, Internet, poreallas, Allas, terassi,
Merinäköala, Vuoristonäköala






PROSPETTO OVEST scala 1:100

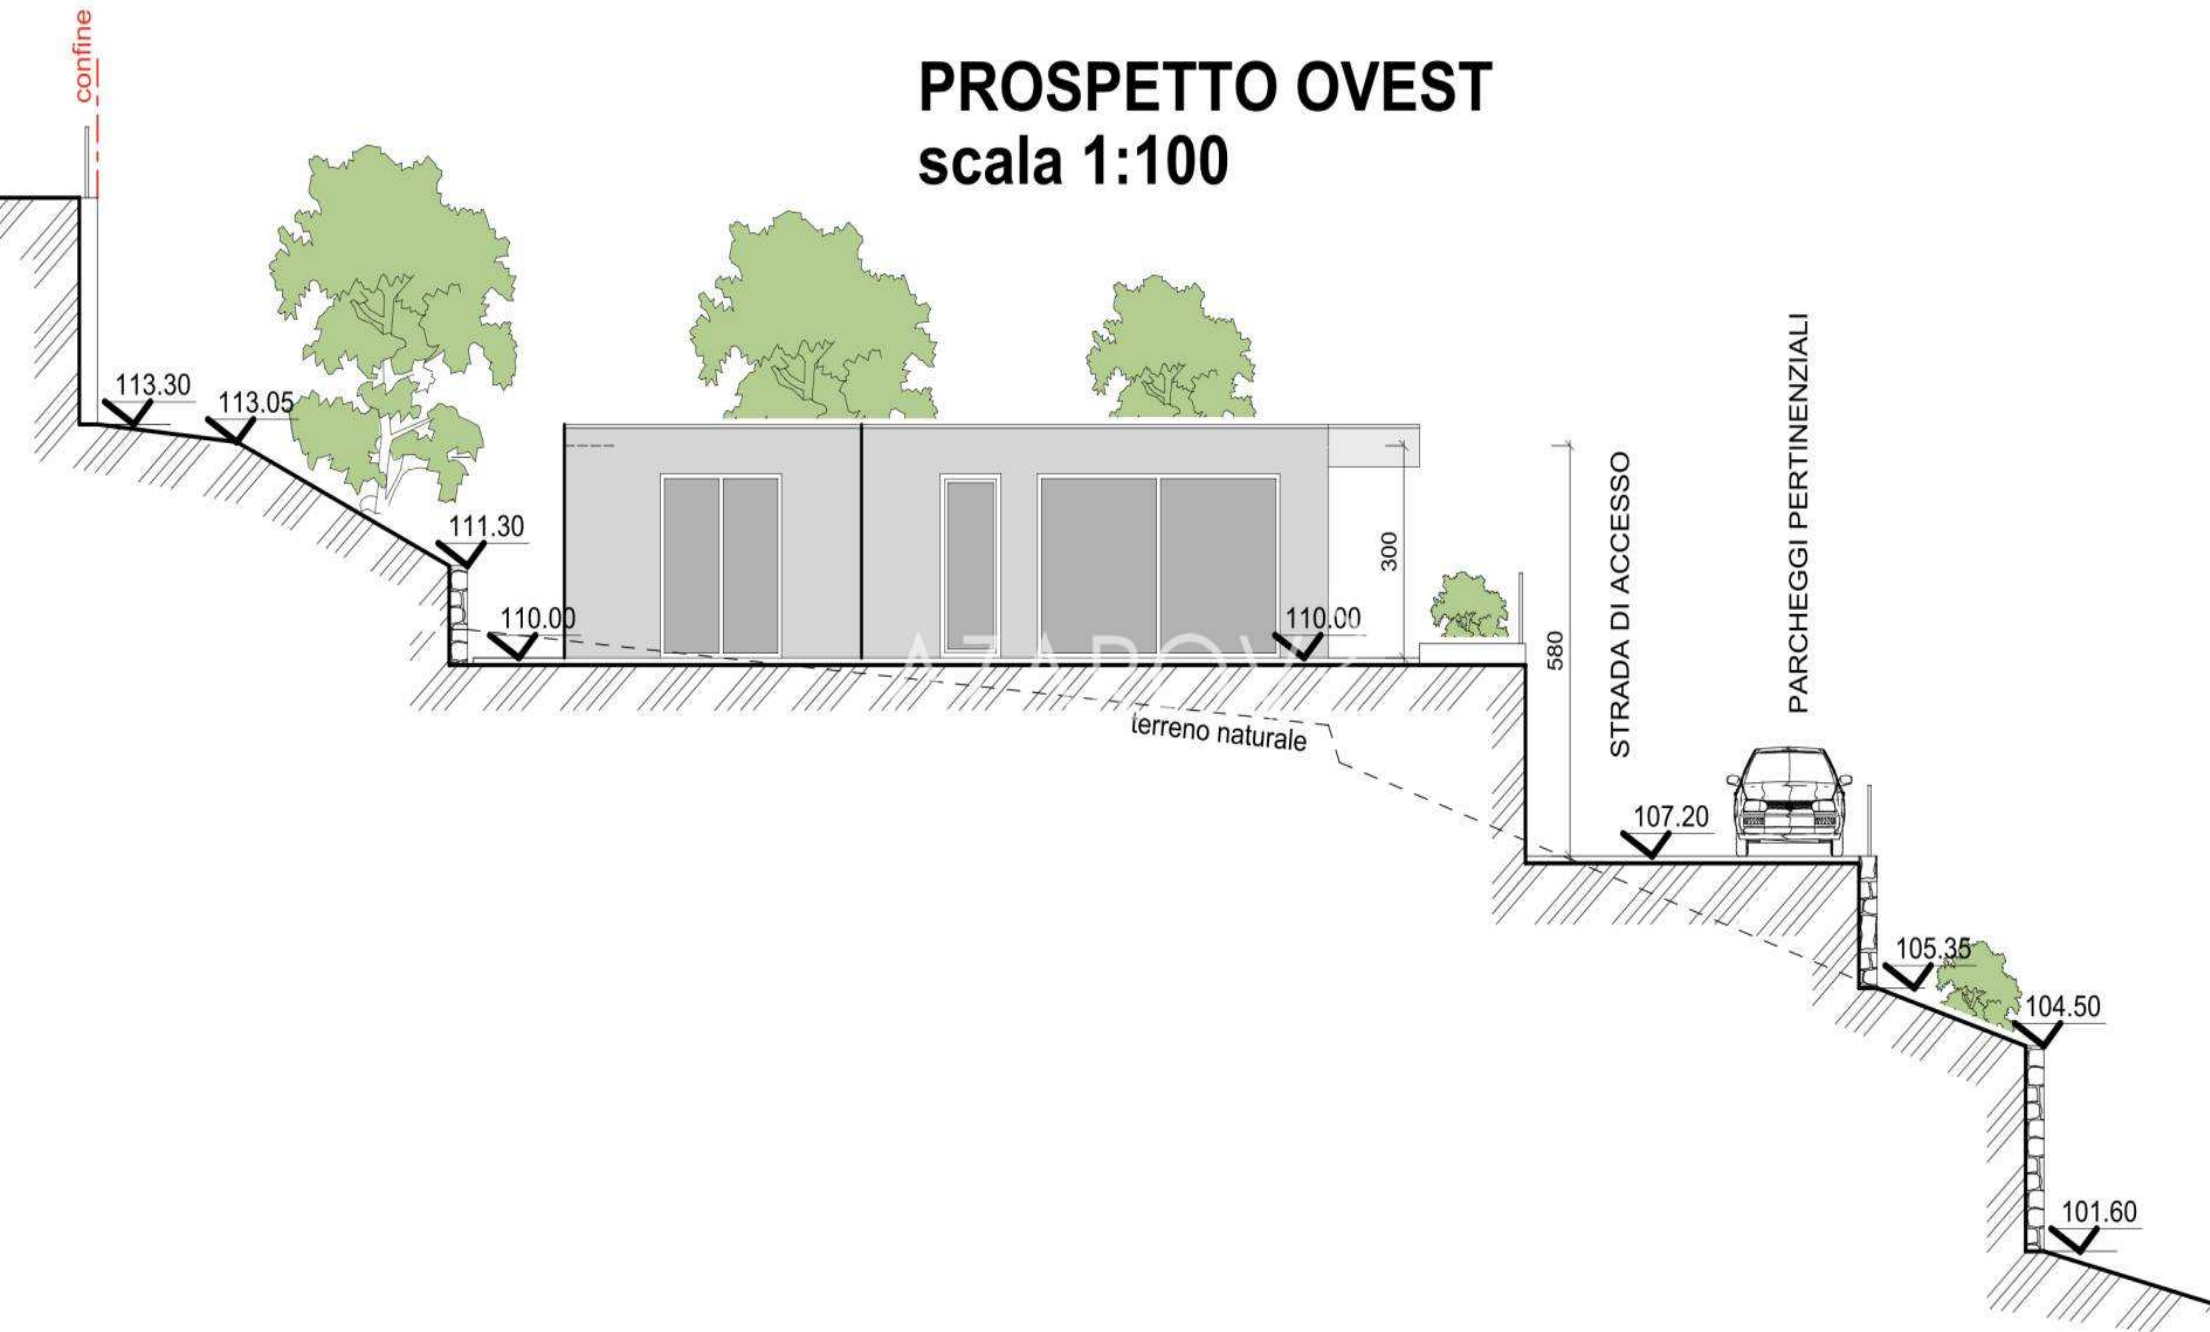


PROSPETTO EST

scala 1:100

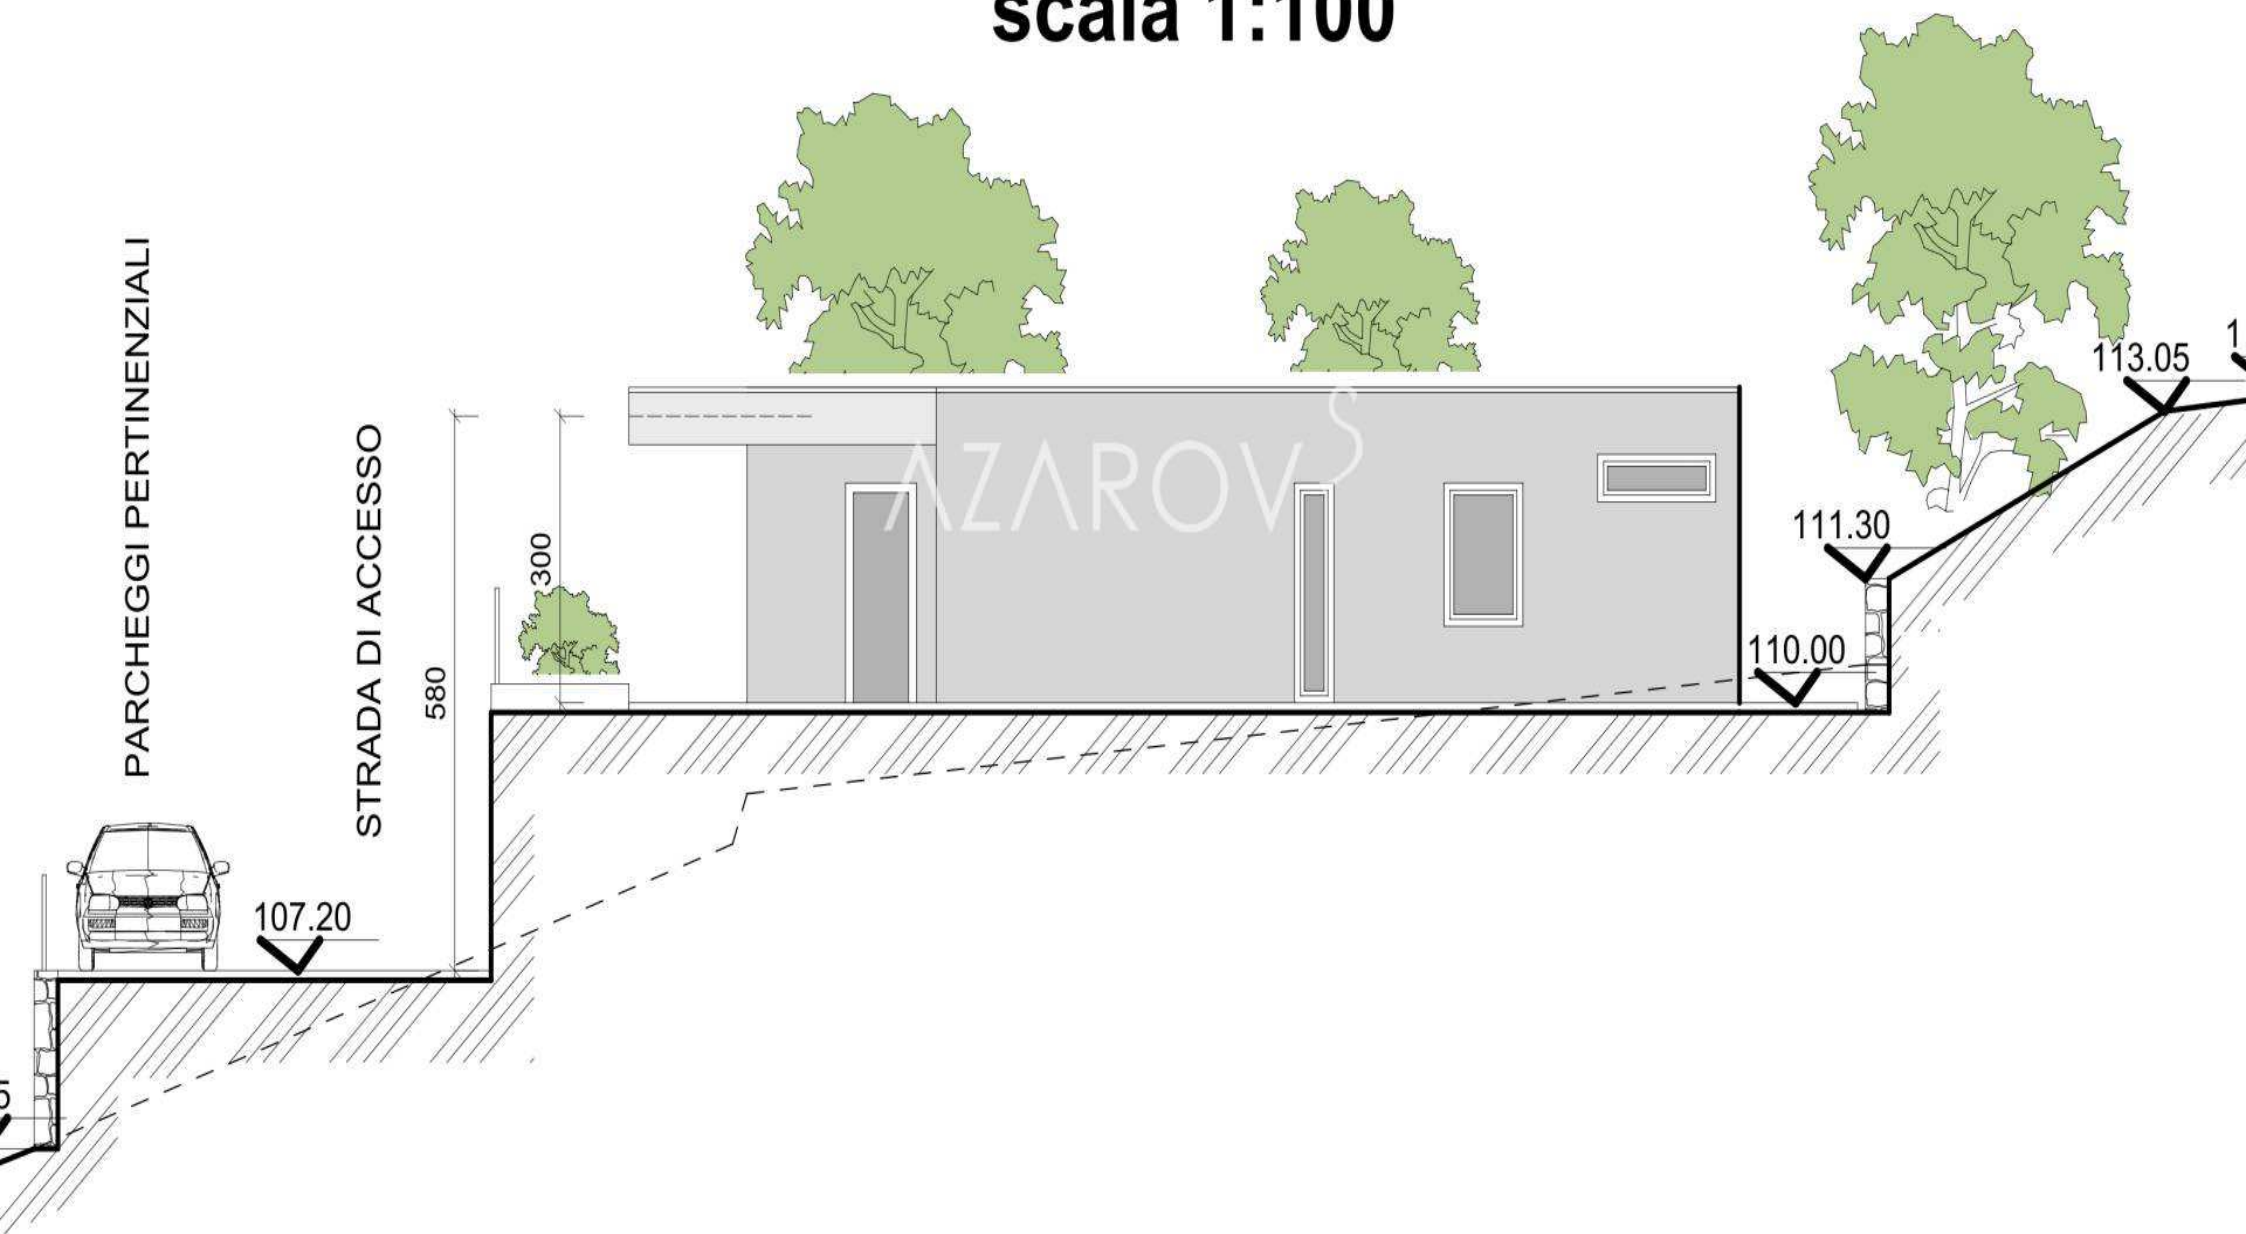


PROSPETTO NORD

scala 1:100

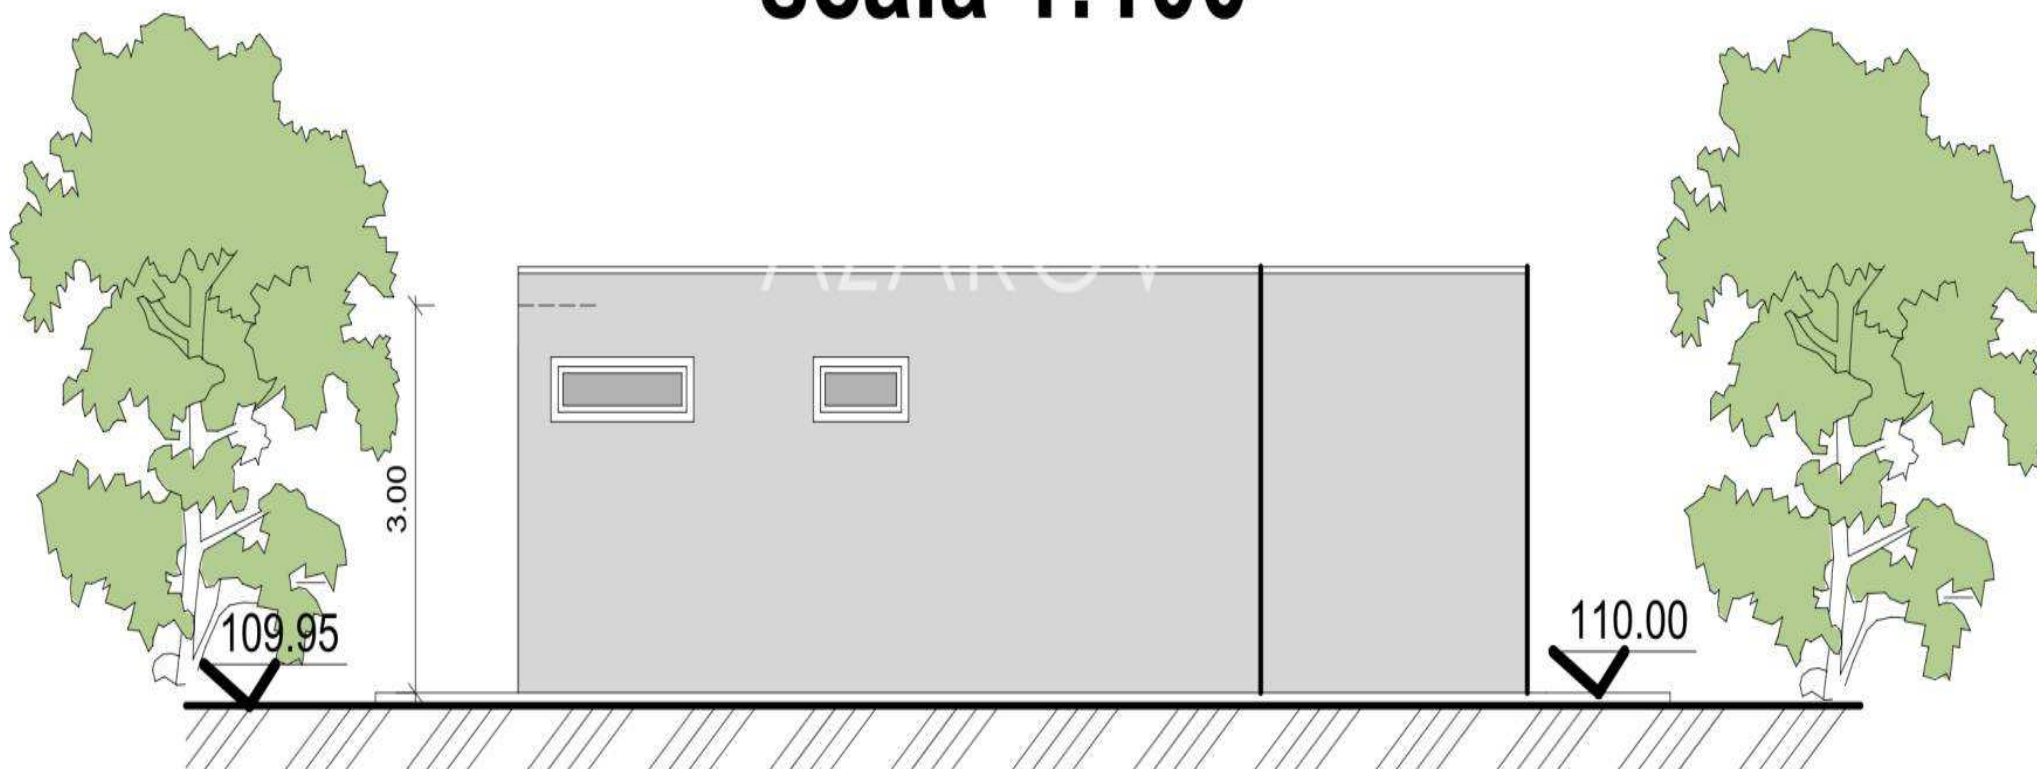


SEZIONE A.A


scala 1:100

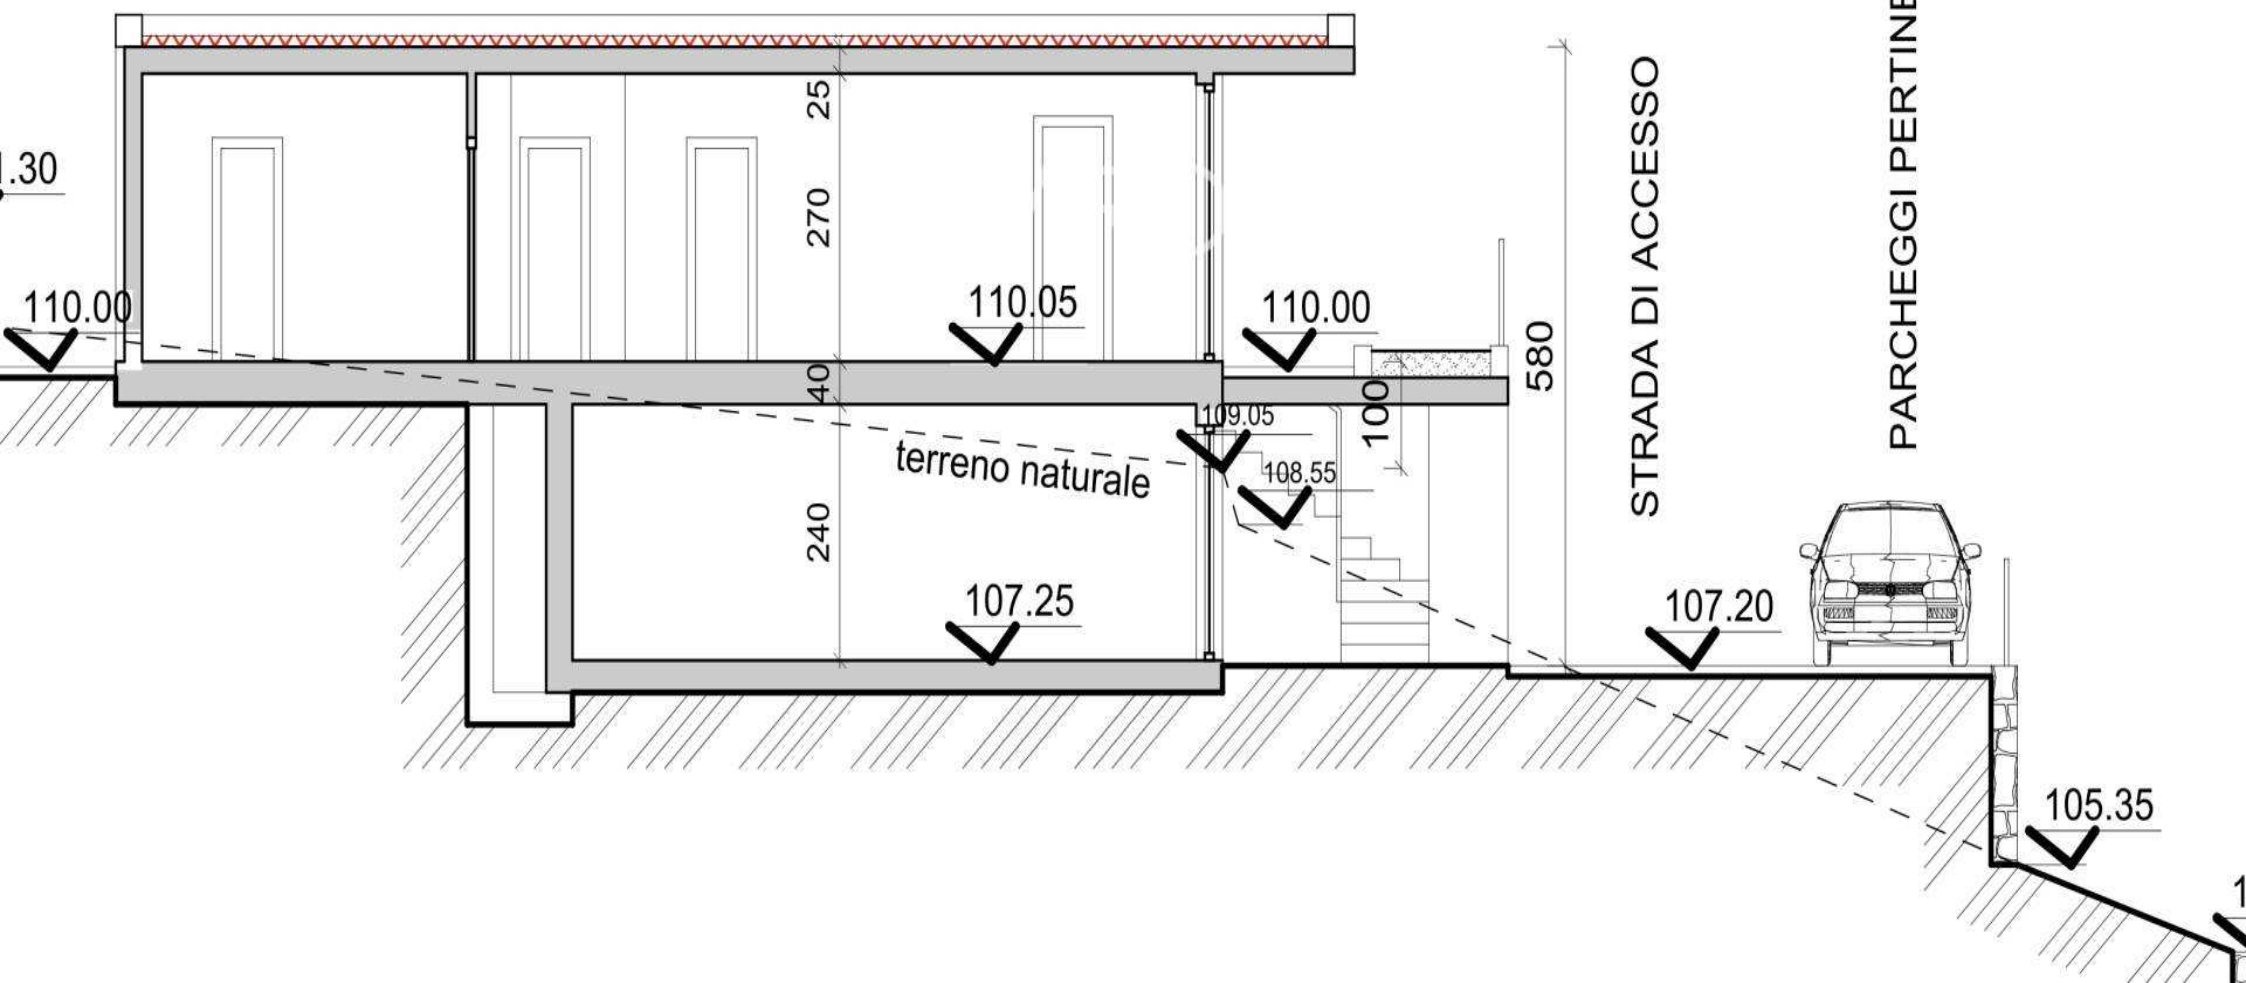

PROSPETTO SUD

scala 1:100

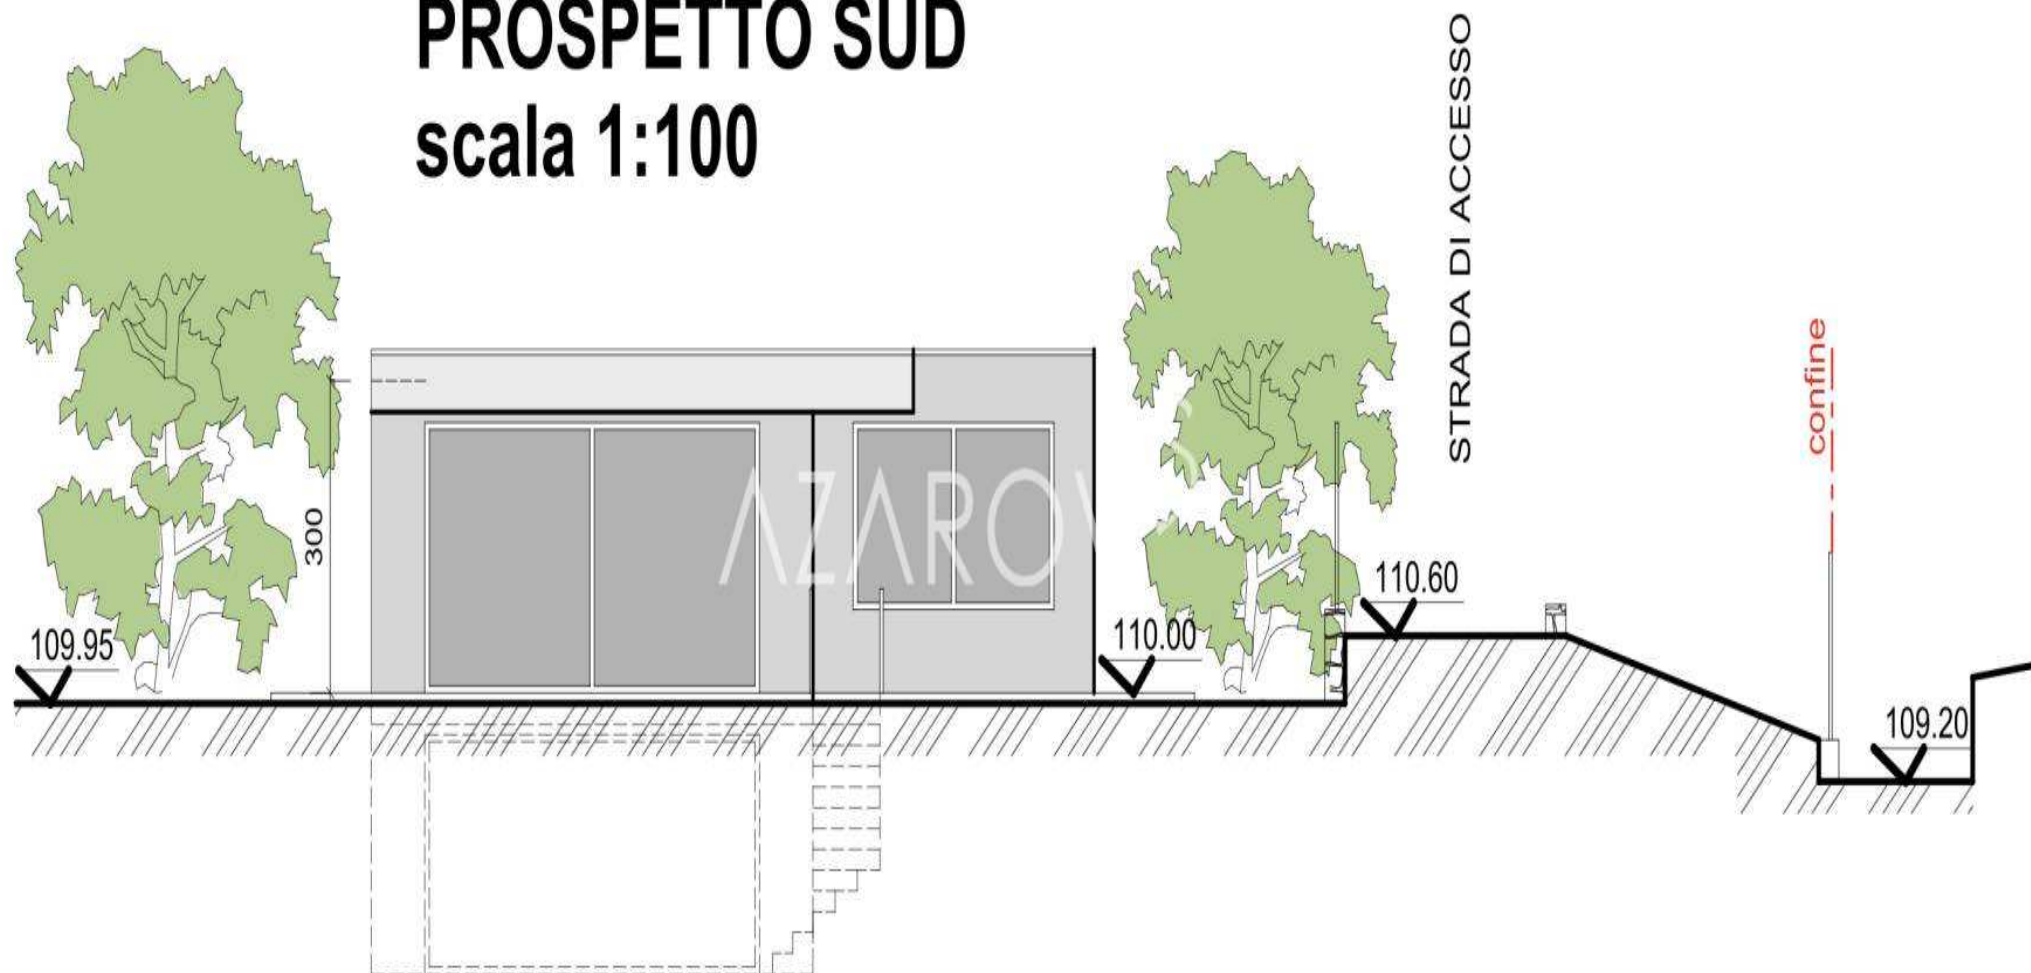

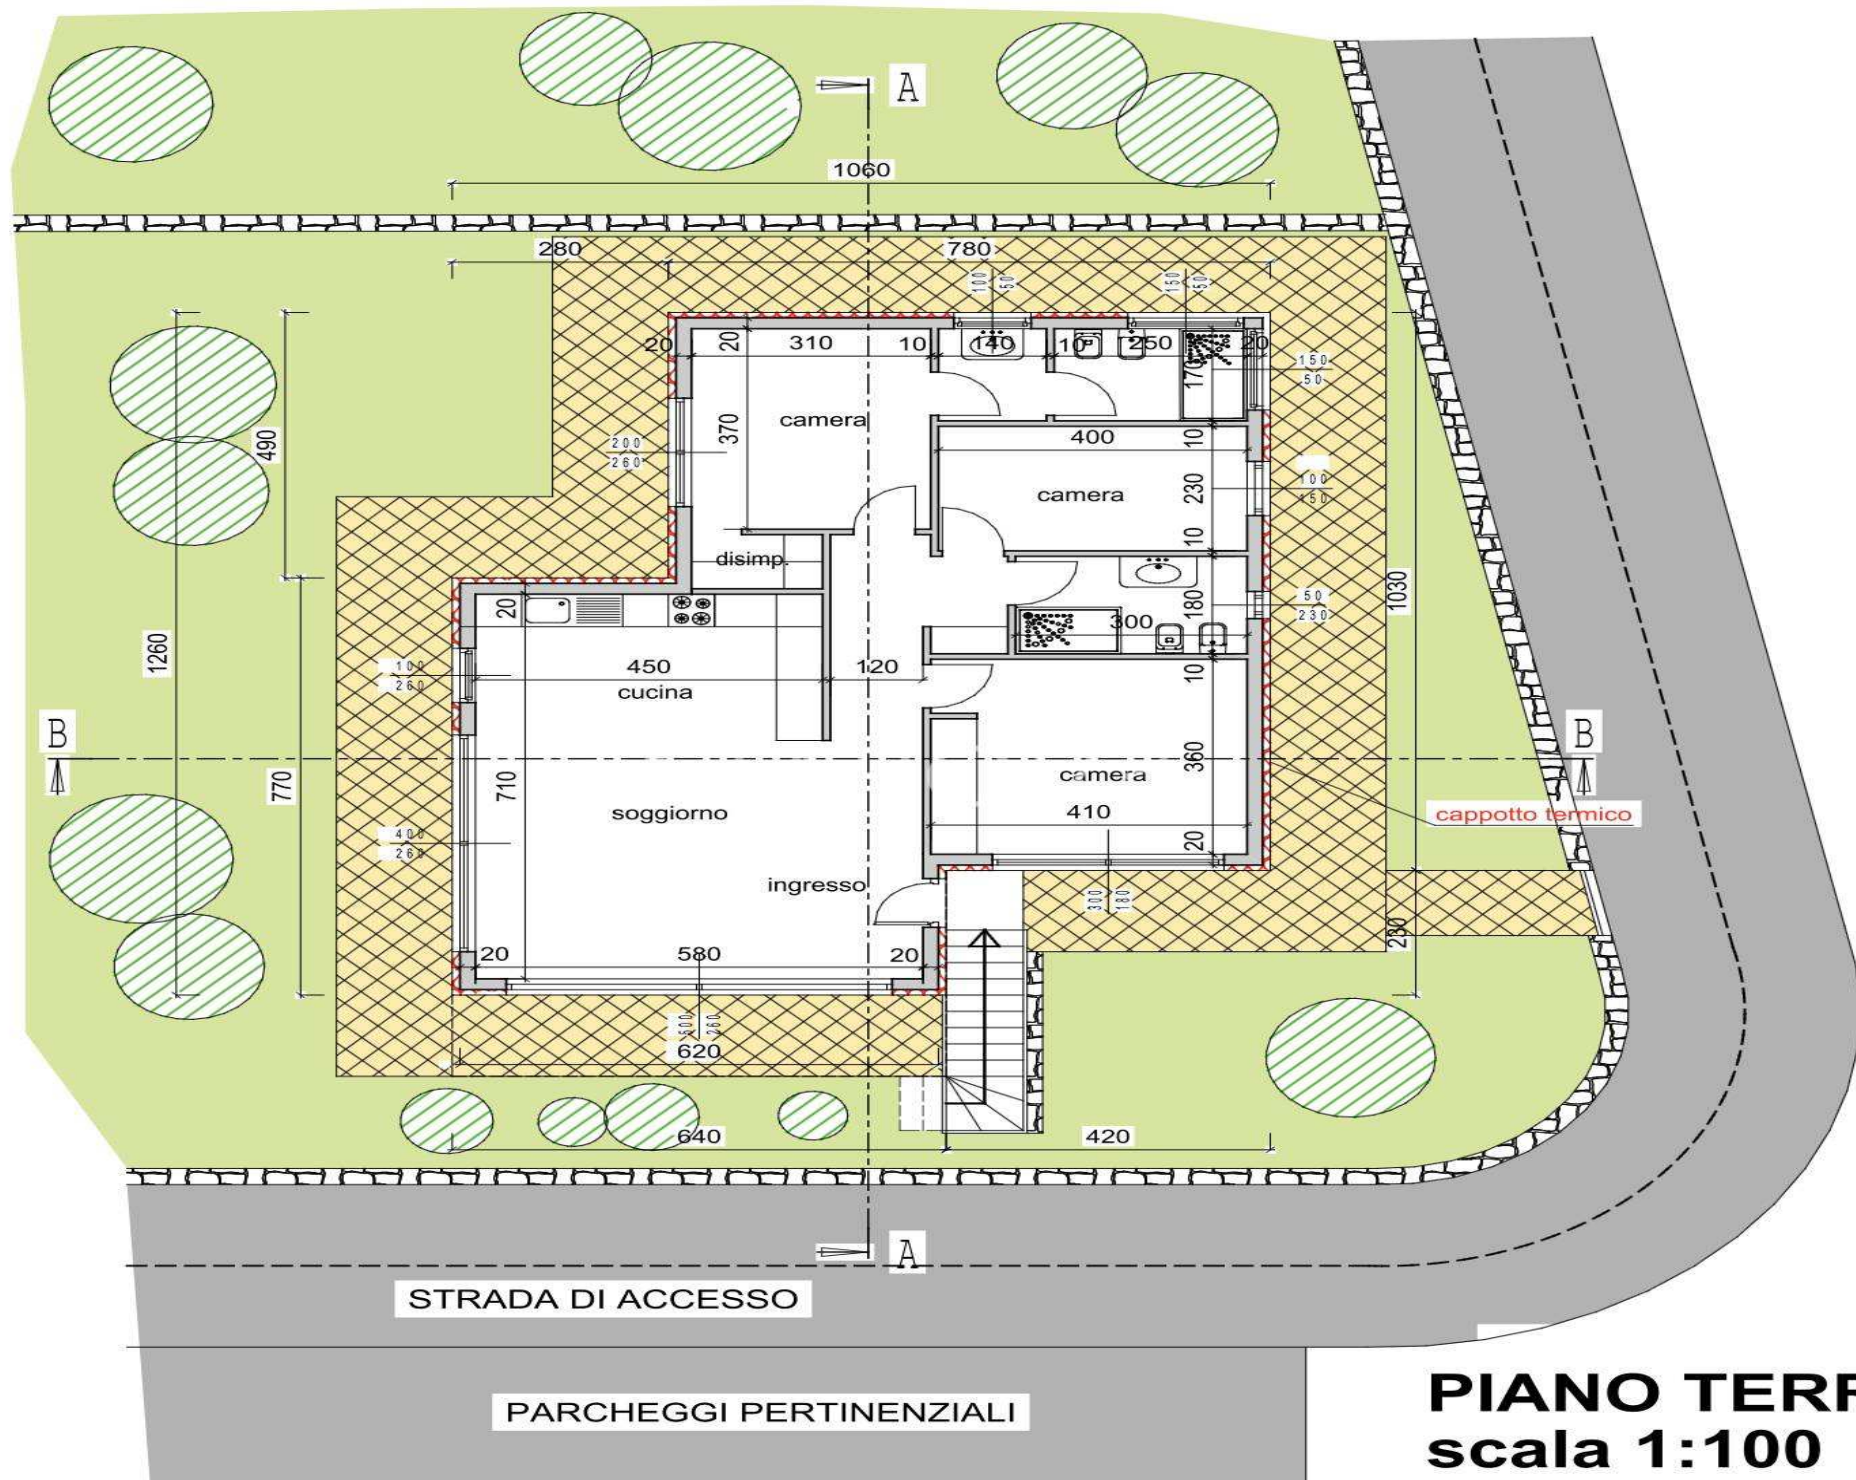

PIANO TERRA
scala 1:100

AZAROV^S

fi.azarovs.com a@azarovs.ru

SANREMO

Corso Imperatrice, 8
(+39) 0184639032 (+39) 3884227146