

AZAROV^S

Viite. 5622



AZAROV'S

Viite. 5622 |

Rakennusmaa hyväsytyllä hankkeella Sanremossa

SOPIMUS
VENDITE

SUUNNITELMA
1

HINTA
€ 274.000

PINTA
175 M²

ENERGIALUOKITUS
A : 89,78 KWH/M²A

LÄMMITYS
AUTONOMO

MAKUuhuoneita
6

VEDI SUL SITO

KYLPYHUONEET
4

LISÄPALVELUT

Signalointi, Ilmastointi, Sisäänrakennetut vaatekaapit, Hissi, Kylpyhuone, Baari, Grilli, Takka, Kellari, Suihku, Autotalli, Puutarha, Internet, poreallas, Allas, Parkkipaikka, terassi, Merinäköala, Vuoristonäköala



AZAROV'S




AZAROV








PROSPETTO OVEST scala 1:100

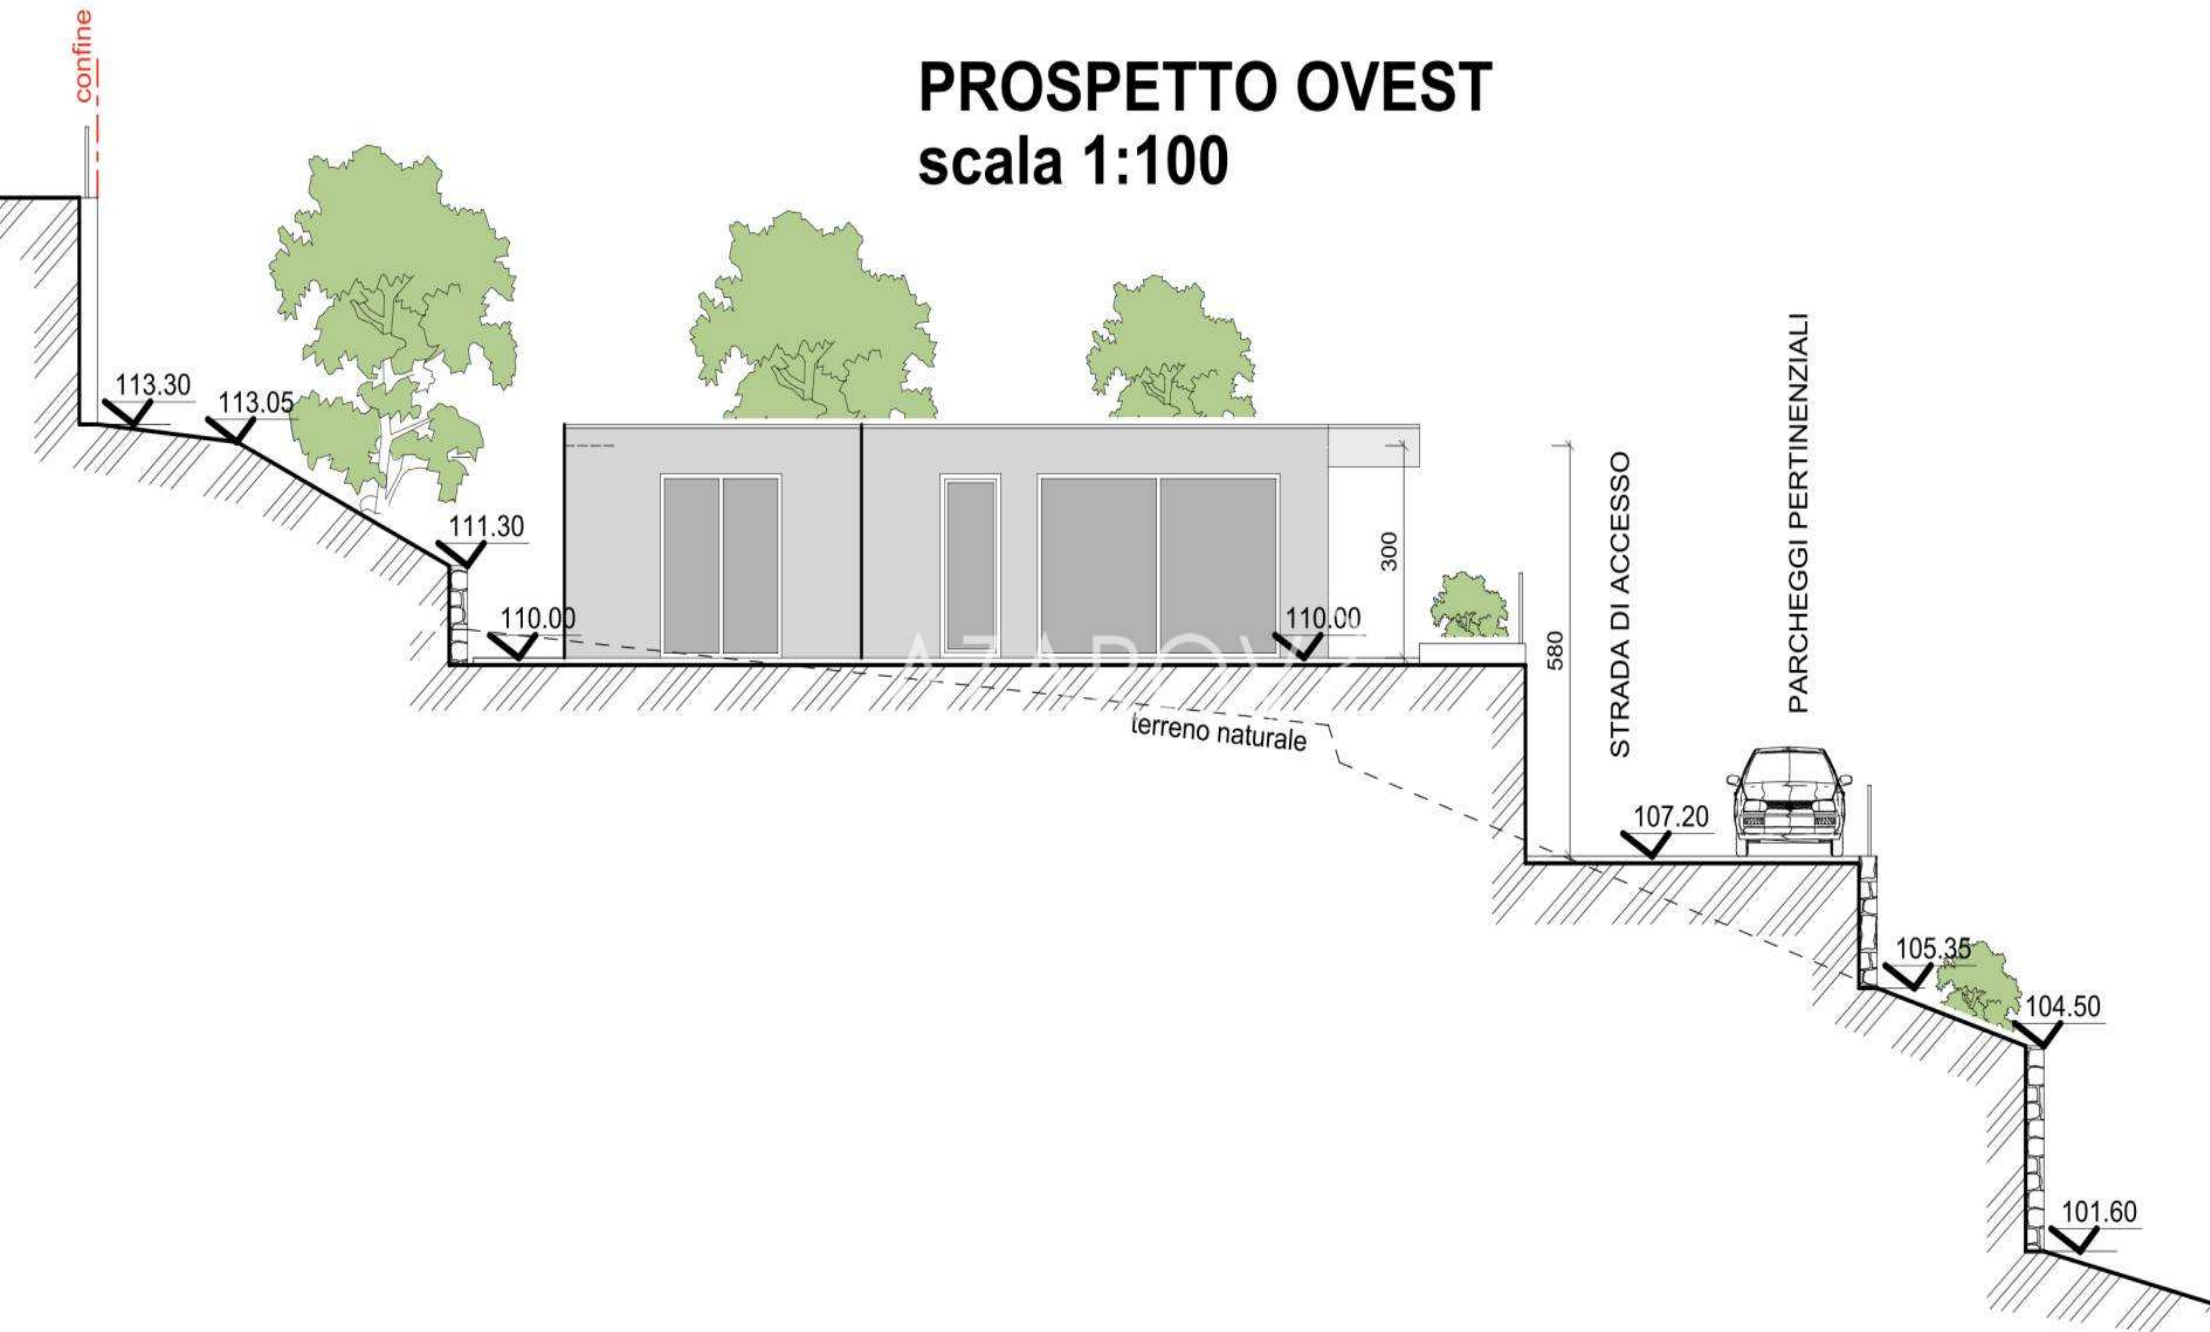


PROSPETTO EST

scala 1:100

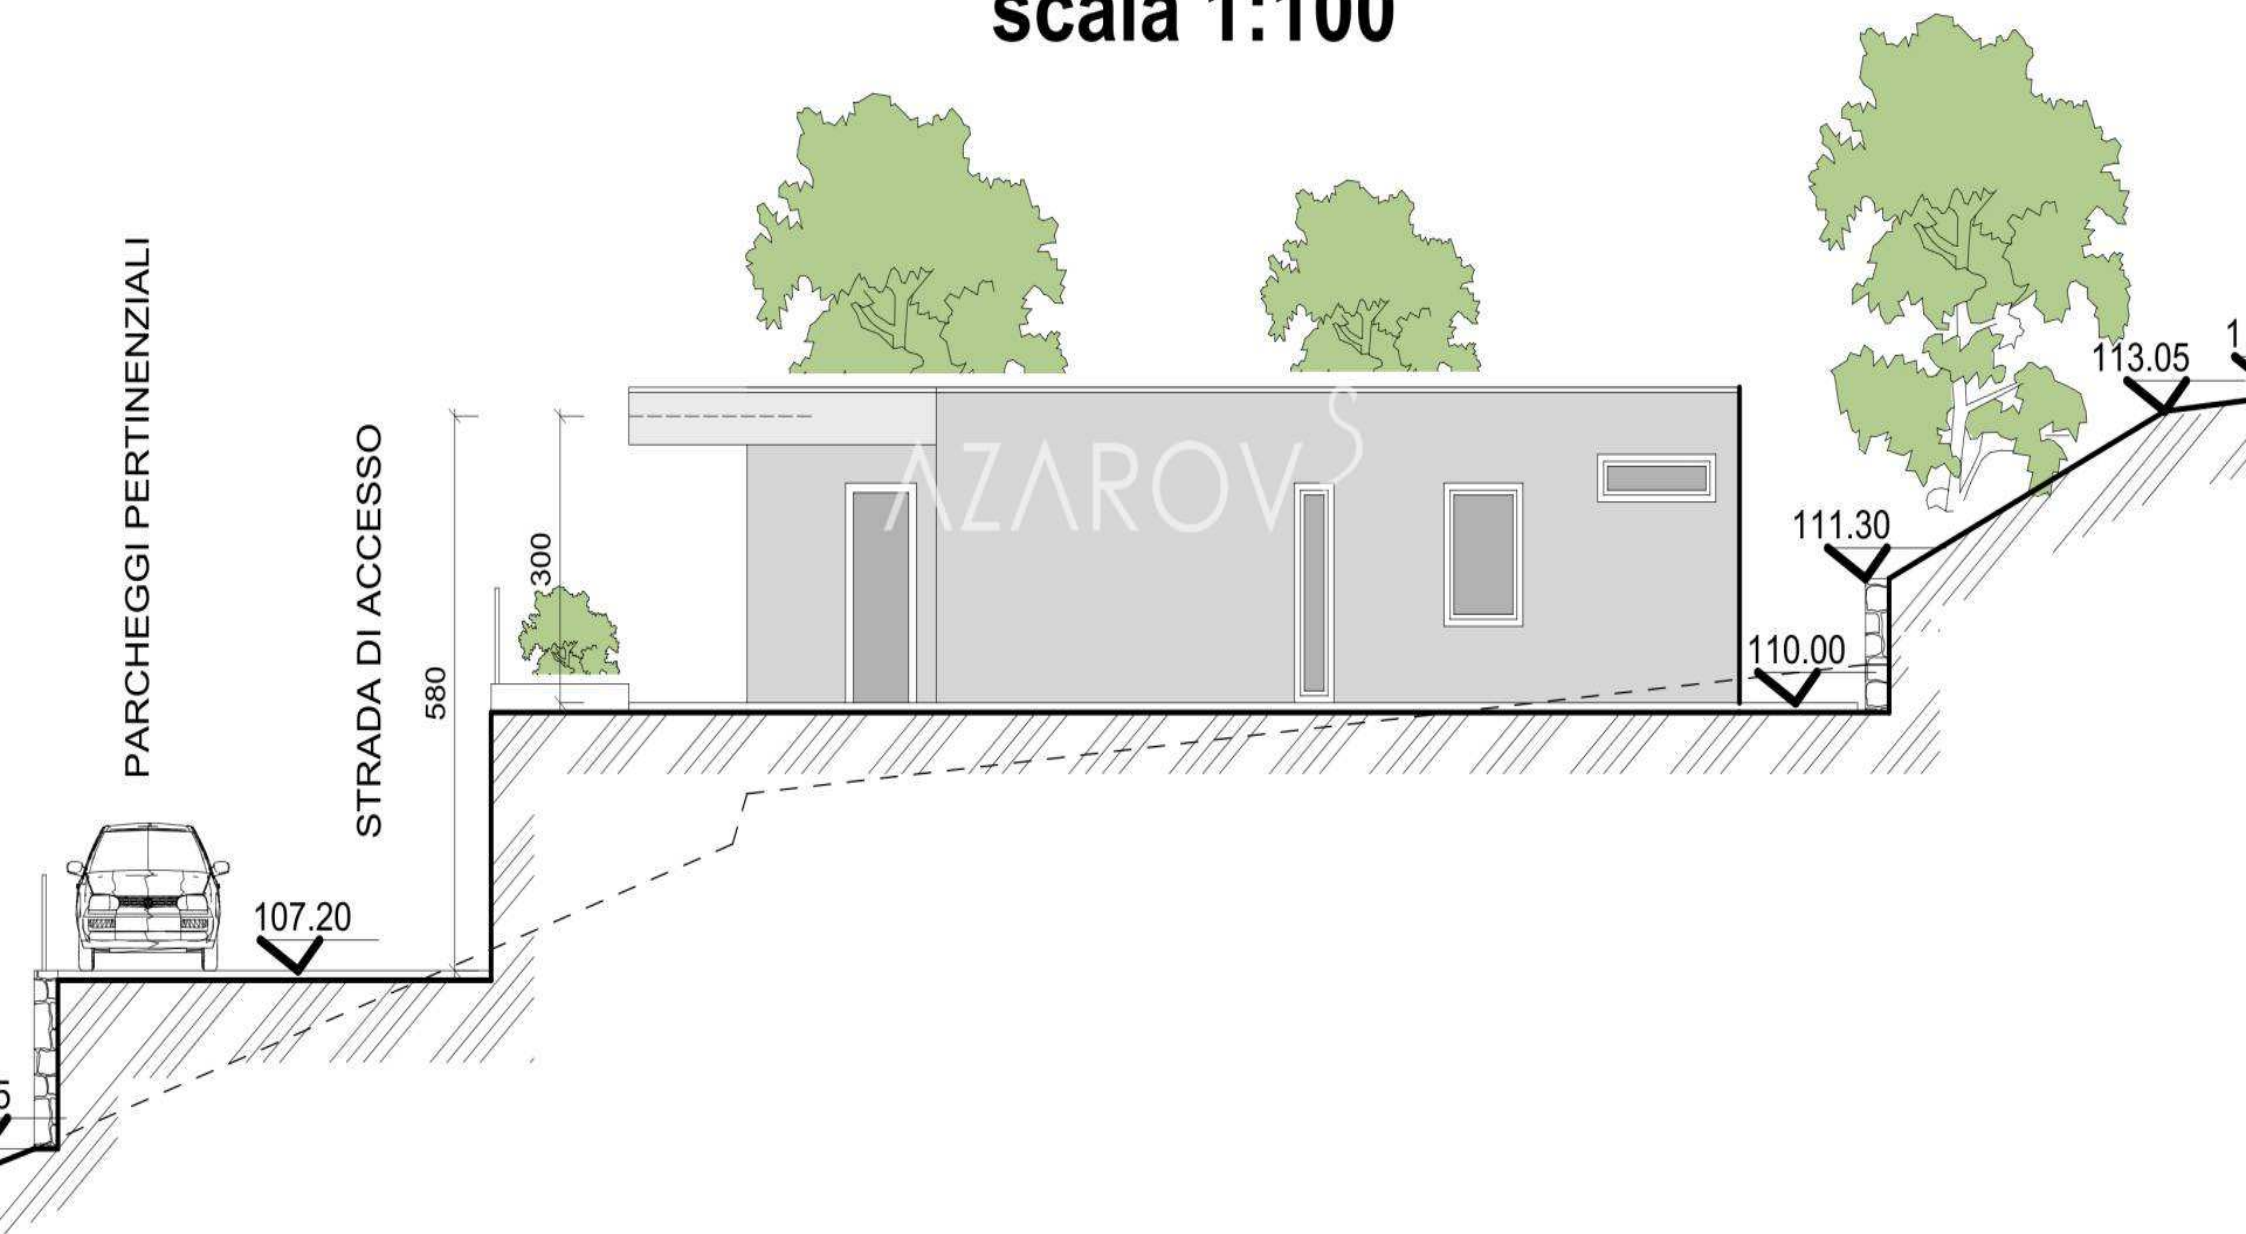


PROSPETTO NORD

scala 1:100

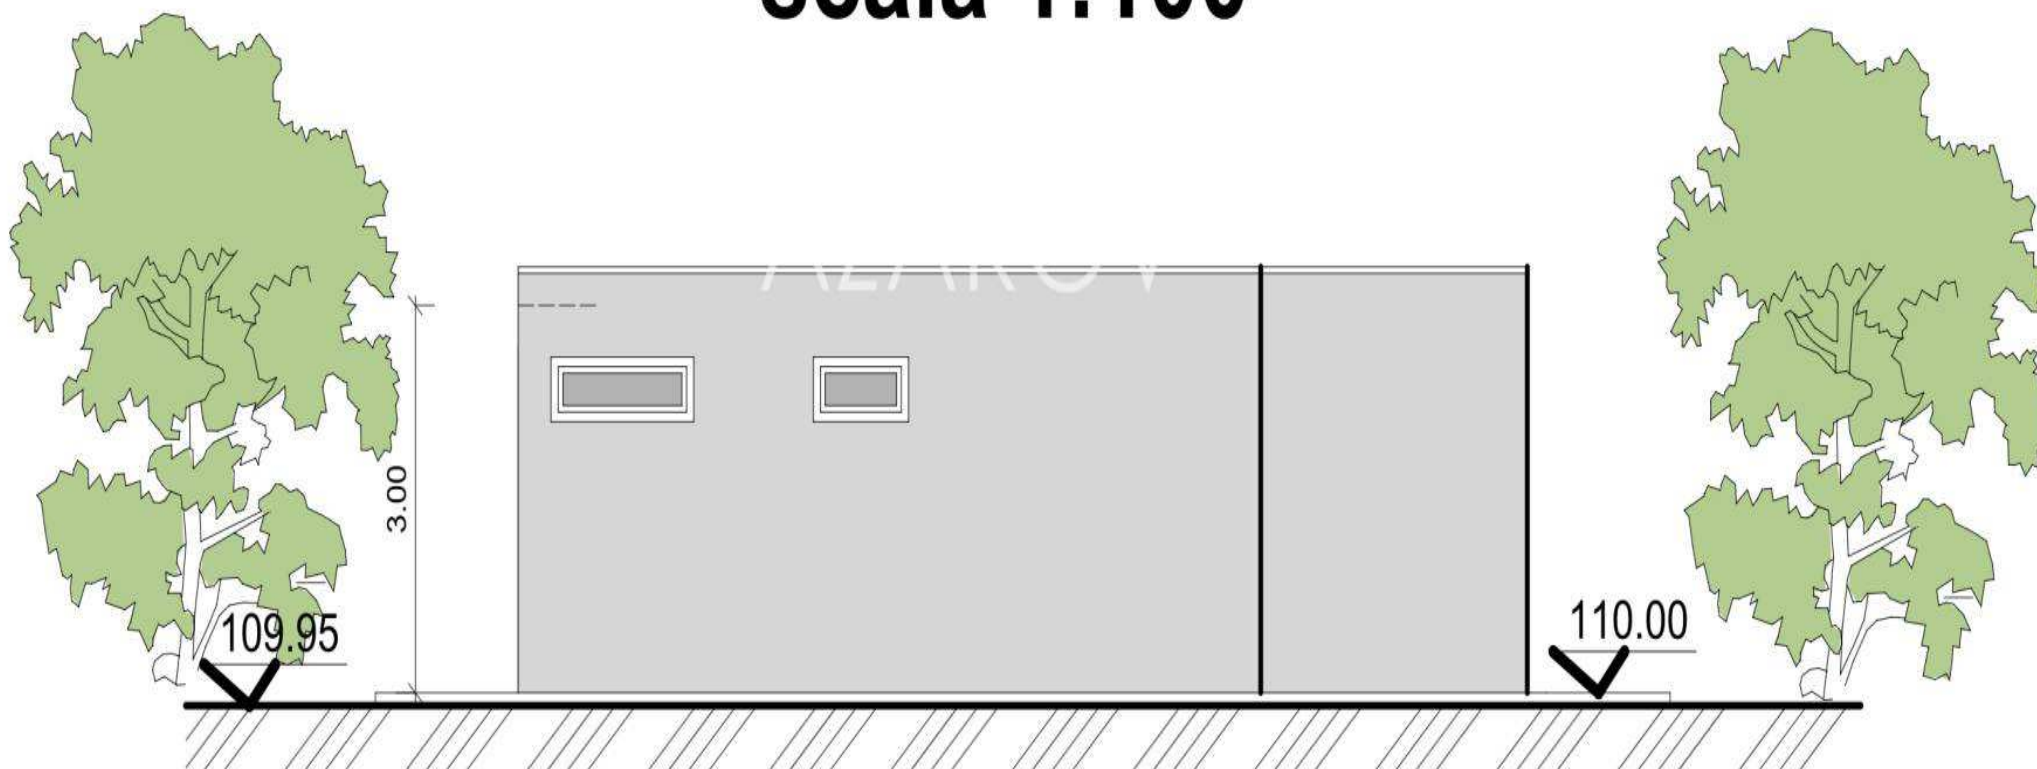


SEZIONE A.A

scala 1:100

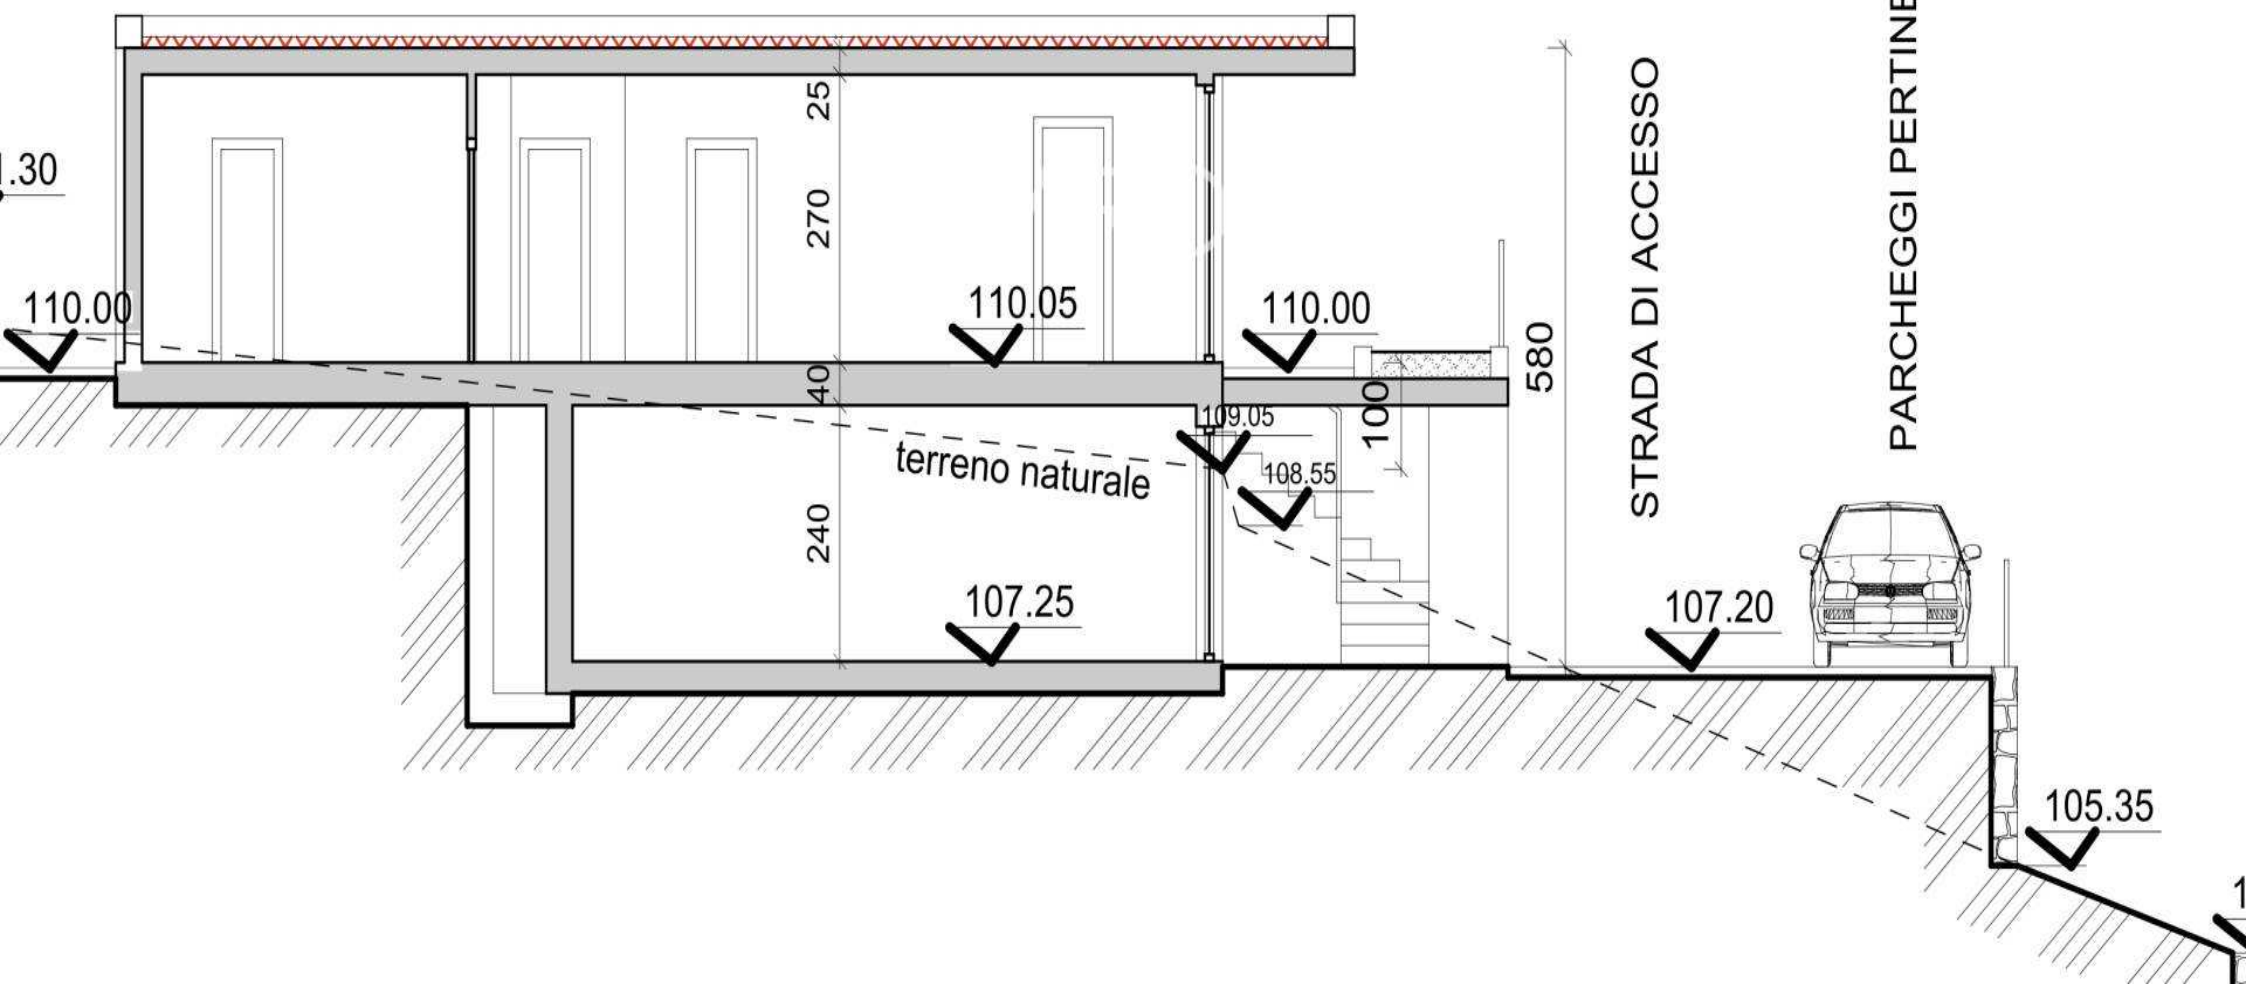

PROSPETTO SUD

scala 1:100

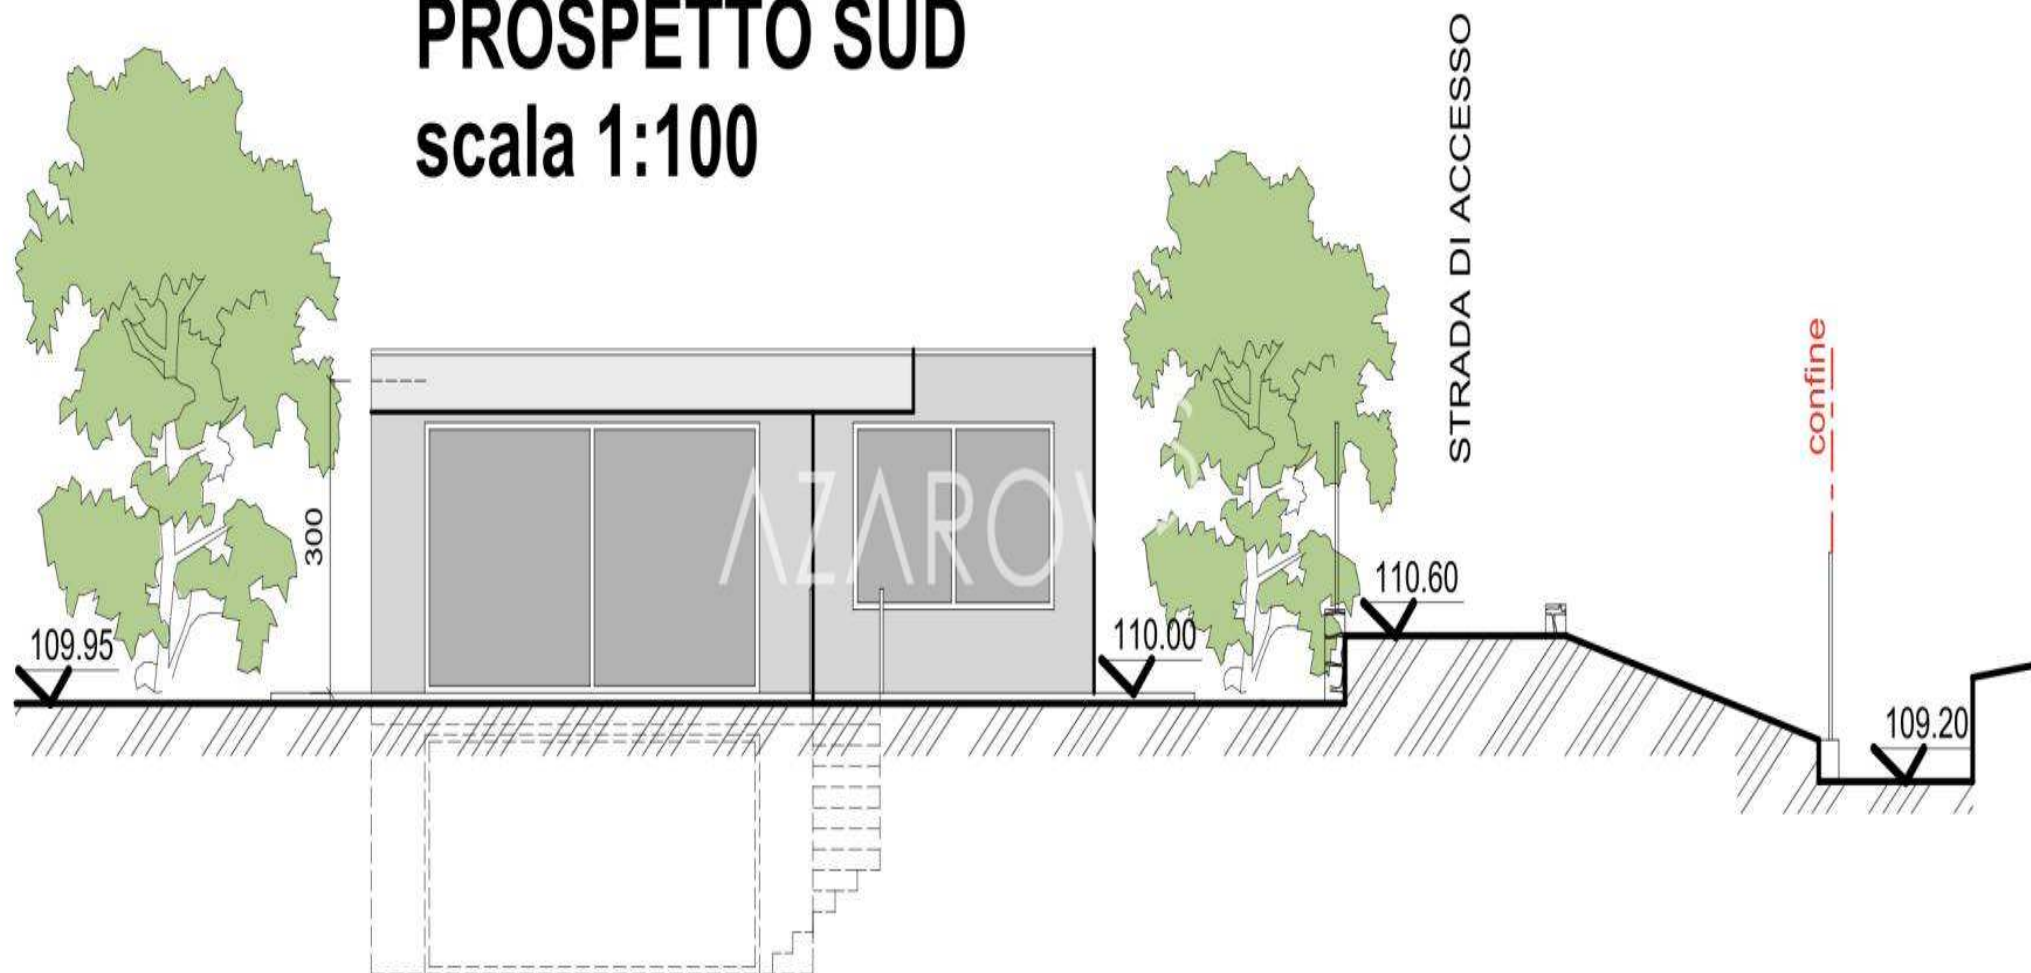

AZAROV^S

fi.azarovs.com a@azarovs.ru

SANREMO

Corso Imperatrice, 8
(+39) 0184639032 (+39) 3884227146