

AZAROV^S

Viite. 5623



AZAROV'S

Viite. 5623 |

Tontti myytävänä Sanremossa

SOPIMUS
VENDITE

SUUNNITELMA
1/2

HINTA
€ 340.000

PINTA
250 M²

ENERGIALUOKITUS
A : 189,78 KWH/M²A

LÄMMITYS
AUTONOMO

MAKUuhuoneita
3

VEDI SUL SITO

KYLPYHUONEET
3

LISÄPALVELUT

Signalointi, Ilmastointi, Sisäänrakennetut vaatekaapit, Kylpyhuone, Parveke, Baari, Grilli, Takka, Kellari, Suihku, Autotalli, Puutarha, Internet, poreallas, Allas, Parkkipaikka, terassi, Merinäköala





AZAROV'S



AZAROV'S



AZAROV'S




AZAROV'S




SEZIONE A.A

scala 1:100

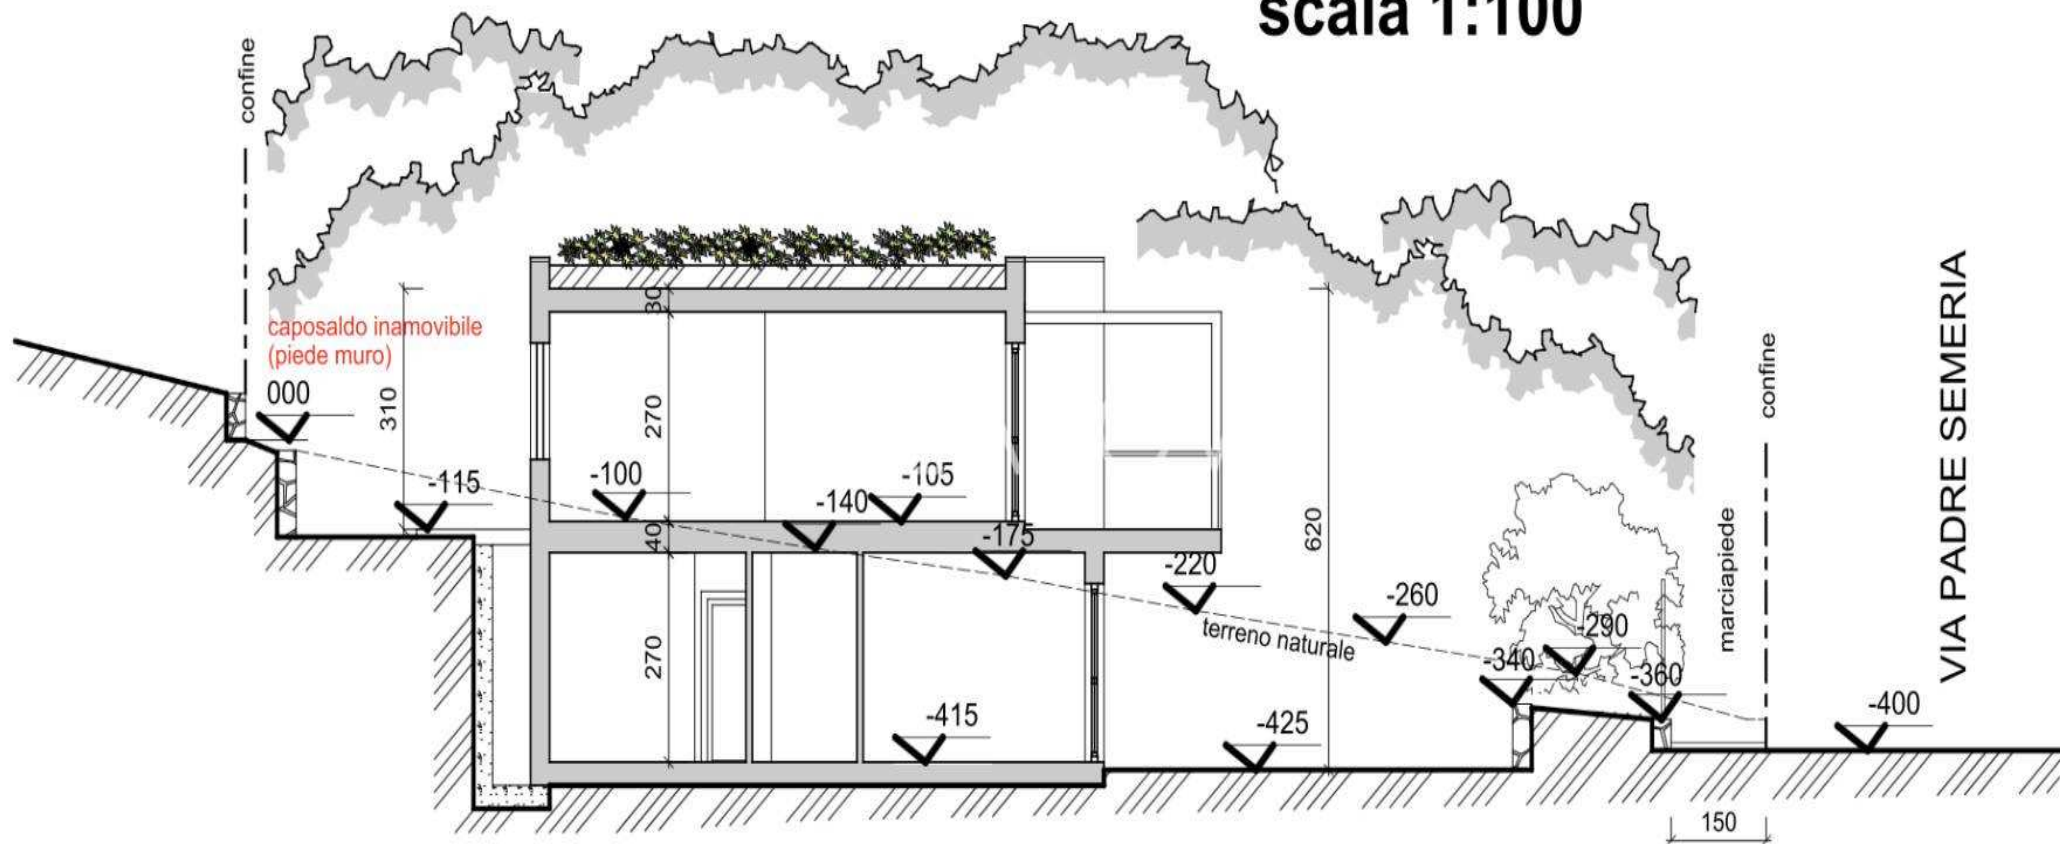


PIANTA COPERTURA

scala 1:100

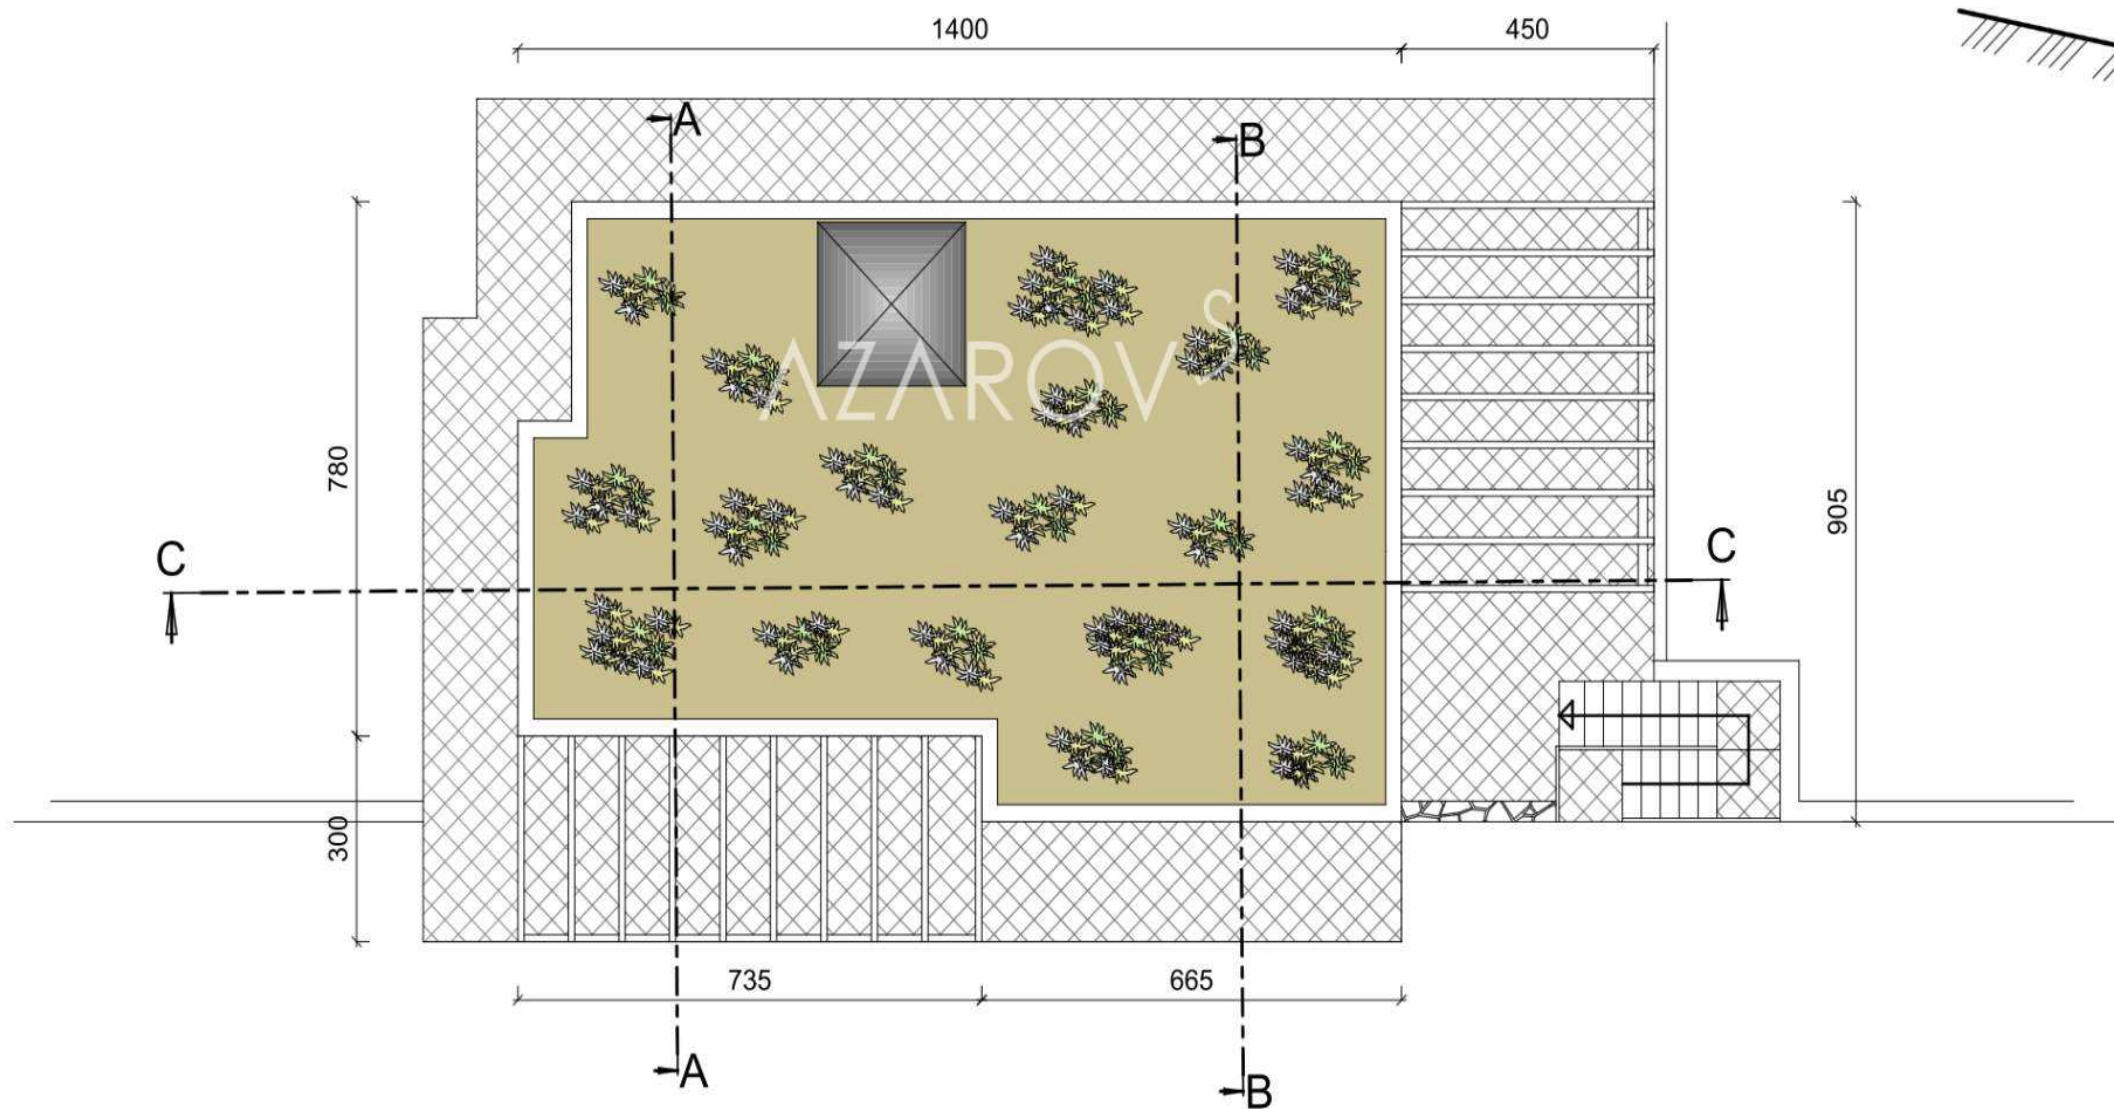


SEZIONE B.B

scala 1:100

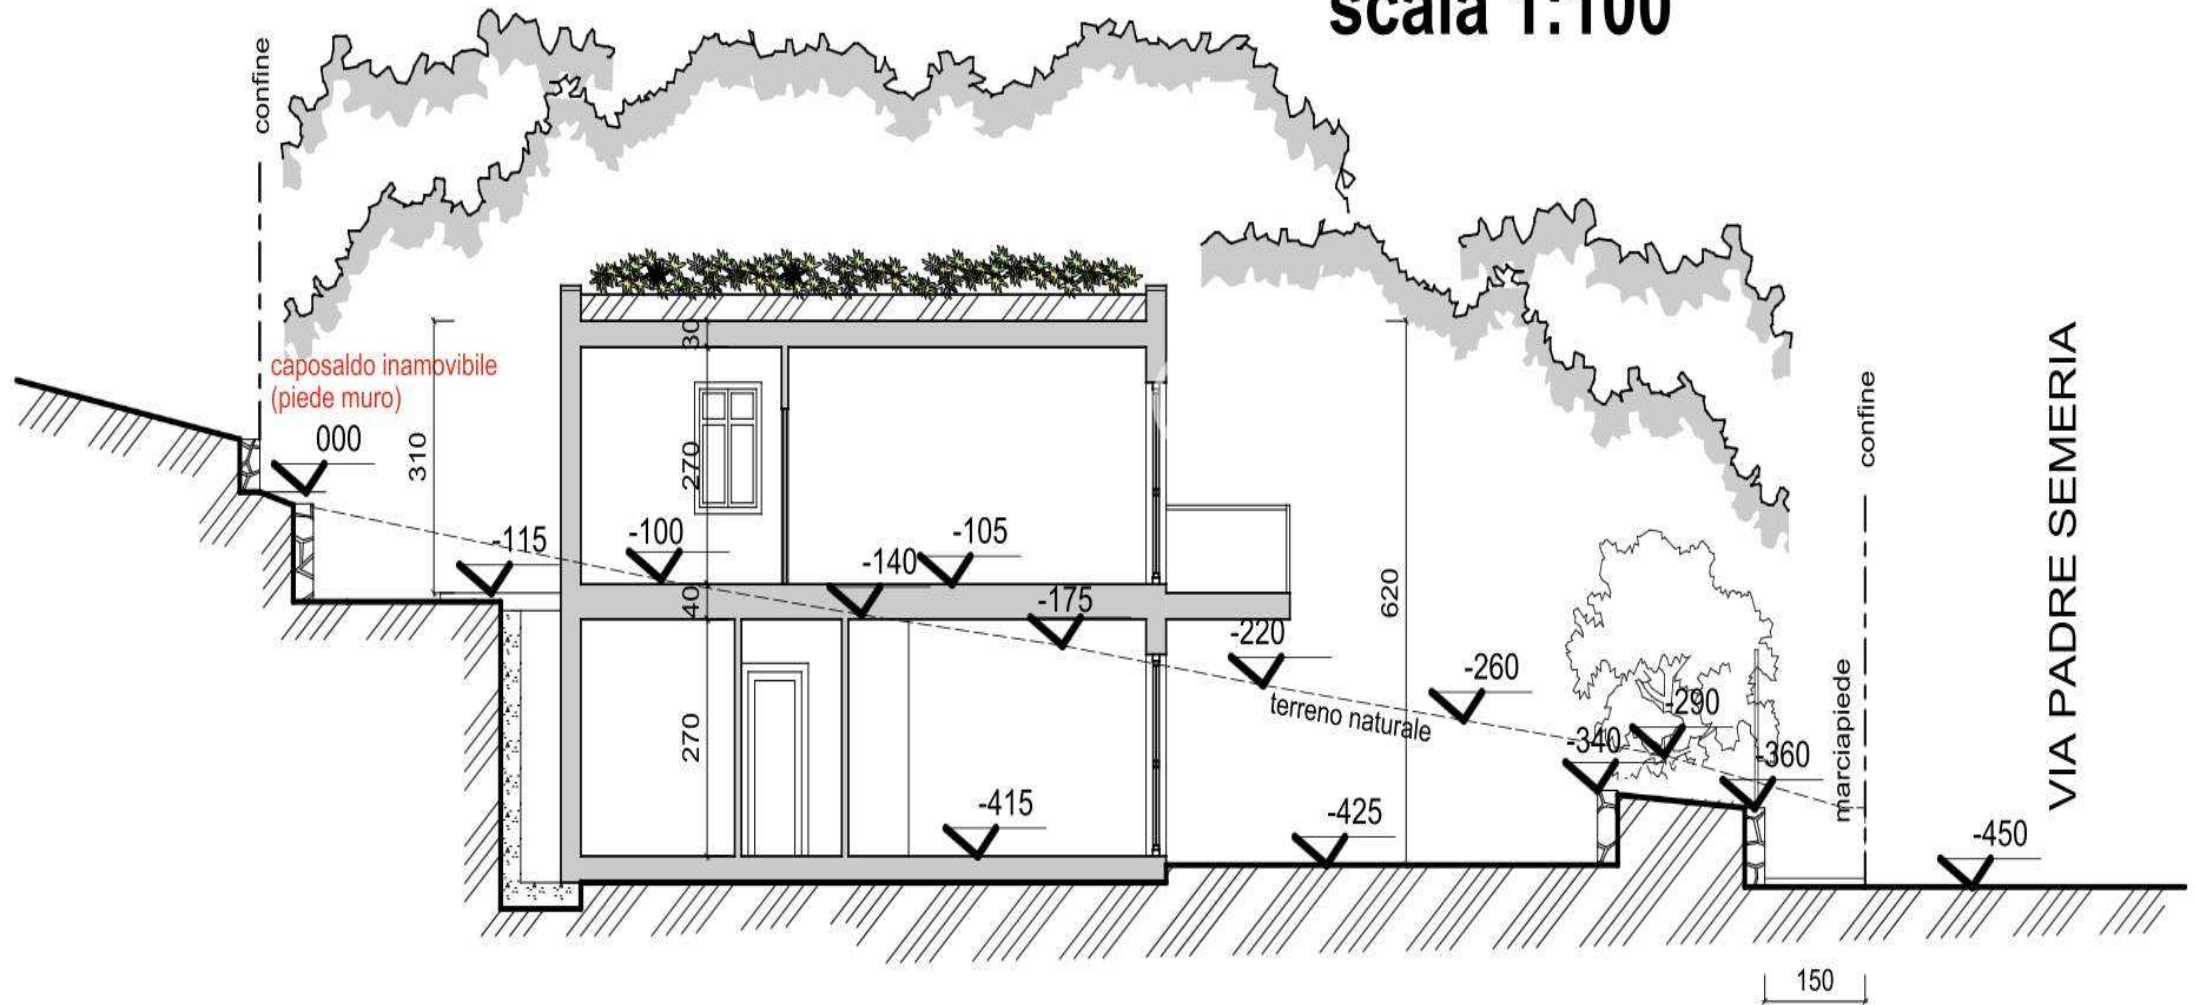

SEZIONE C.C

scala 1:100

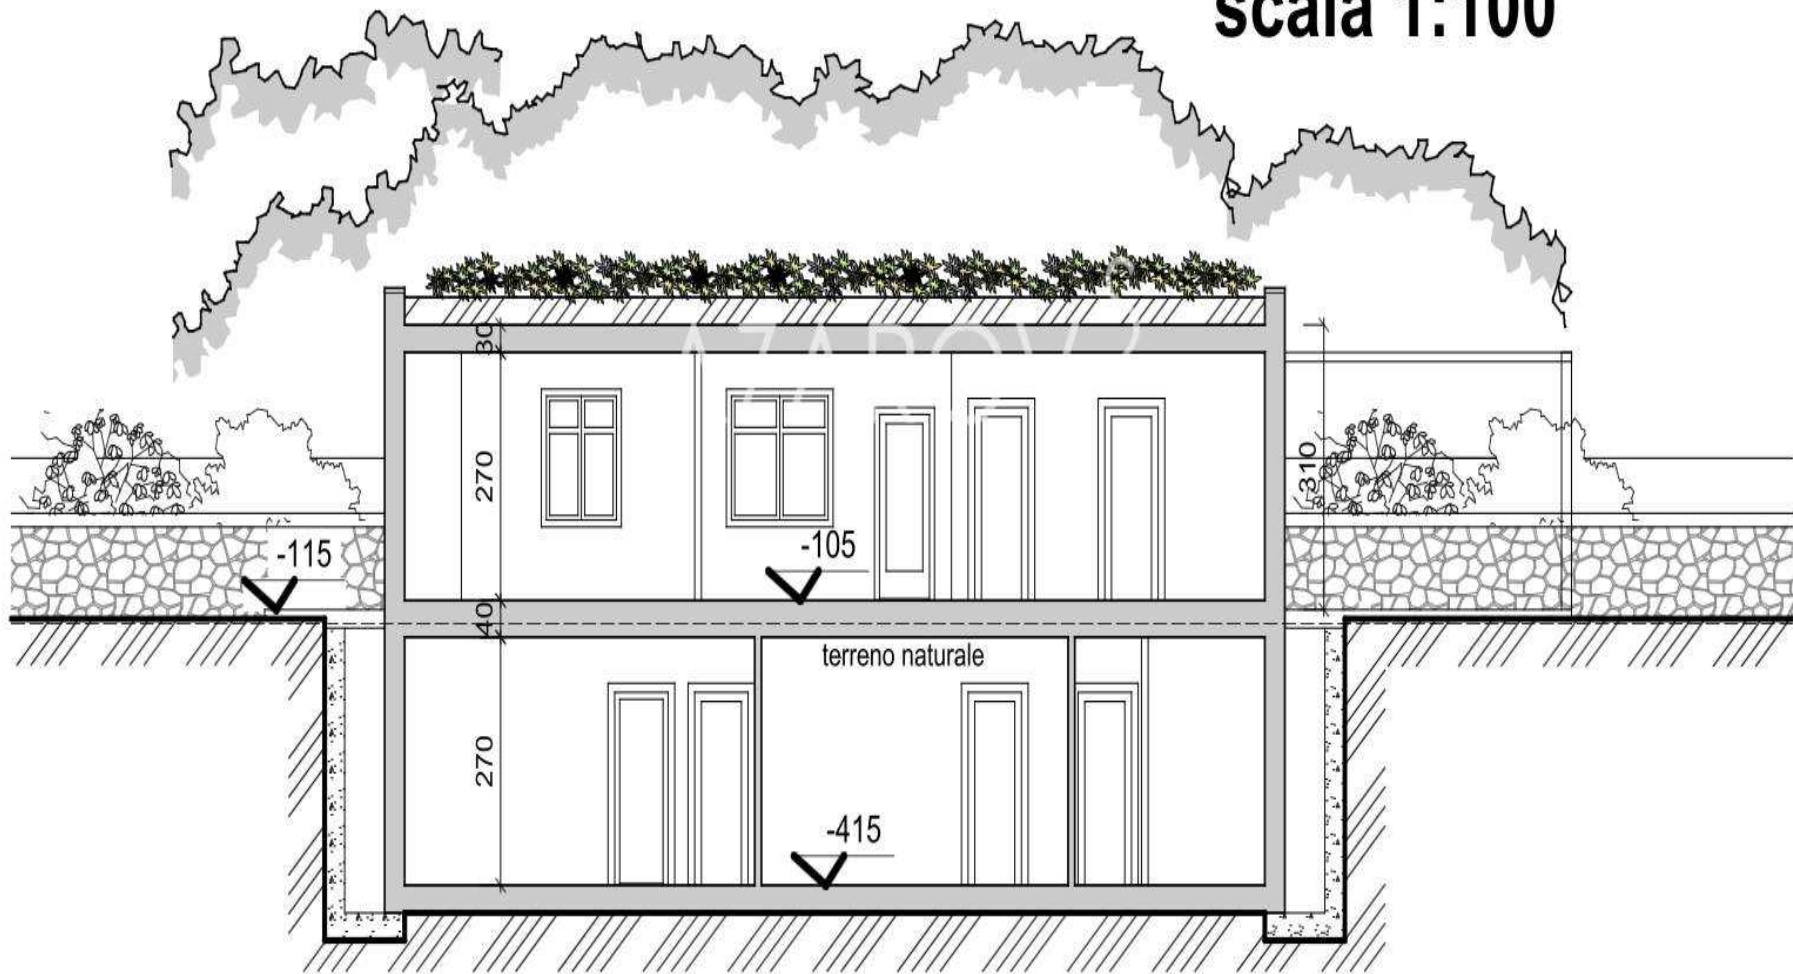

AZAROV^S

fi.azarovs.com a@azarovs.ru

SANREMO

Corso Imperatrice, 8
(+39) 0184639032 (+39) 3884227146